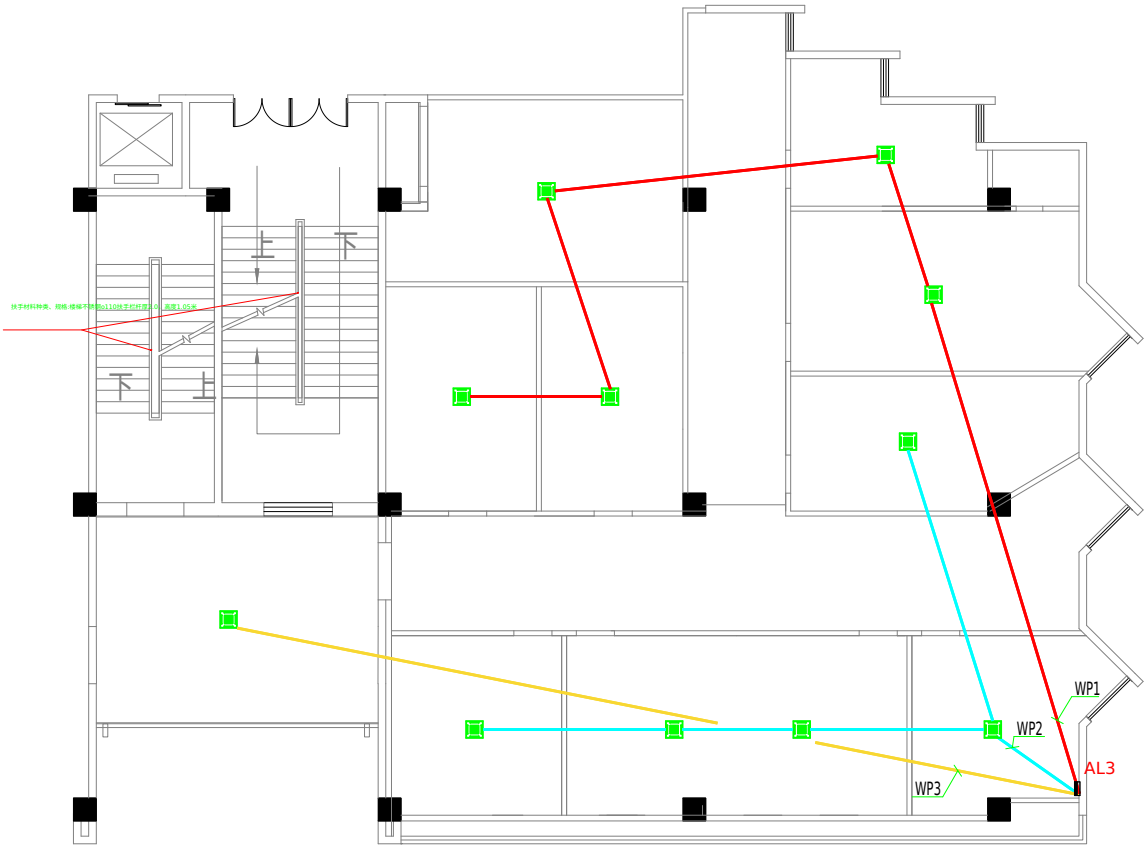

9 二层空调线路图

比例：1:70

注释：

1.图中所有尺寸均以标注为准；
2.除注明外，图中标高以米（m）为单位，
其余均以毫米（mm）为单位；
3.施工前必须仔细阅读所有专业图纸，防止碰缺；
4.施工前必须核对尺寸，无误差后方可施工；
5.所有设计变更须征求设计师同意。

备注：

1.本图需经审图公司审查通过后方可用于施工。
2.使用此图时，应同时参照建筑图纸及其它有关图纸，
如发现有任何矛盾之处，应立即通知设计单位。

索引图 KEY PLAN		
工程名称 PROJECT	化校心里中心施工图	
项目号 PROJECT. NO.		
子项 SUBPROJECT		
子项号 SUBPROJ. NO.		
图号 DWG. NO	07	
阶段 PHASE		
比例 SCALE	日期 DATE	
图名 TITLE	二层灯具开关图	
审定 APPROVED BY		
项目负责人 PROJECT CHIEF		
专业负责人 DISCIPLINE CHIEF		
审核 VERIFIED BY		
校对 CHECKED BY		
设计人 DESIGNER BY		
制图人 DRAFTING BY		