

# 一站式学生社区综合服务中心 施工图

徐州市晨迹数字科技有限公司

## REVISIONS (改图记录)

NO (编号) DATE (日期) REMARKS (备注)

△		
△		
△		
△		
△		
△		
△		

## 注意事项

1. 施工单位必须于施工前仔细检查复核图纸上之尺寸与实际尺寸是否有差异。
2. 图纸与施工现场如有任何差异, 必须于施工前尽快通知本公司有关部门, 否则一切责任及后果将由承包之施工单位承担。
3. 任何工程上之增减更改项目必须由甲乙双方书面认可方可进行修改。
4. 如图纸上所示之项目与报价单所列的项目有不符时, 以报价单或合同为准。
5. 不得量度图纸。

PROJECT (工程名称)

一站式学生社区综合服务中心

LOCATION (地点)

徐州工业职业技术学院

TITLE (图纸名称)

SCALE (比例)


客户签字

DATE (日期)

DESIGNED BY (设计) CHECKED (审核)

DRAWN BY (绘图) DRAWING NO (图纸编号)

JOB NO (设计编号)

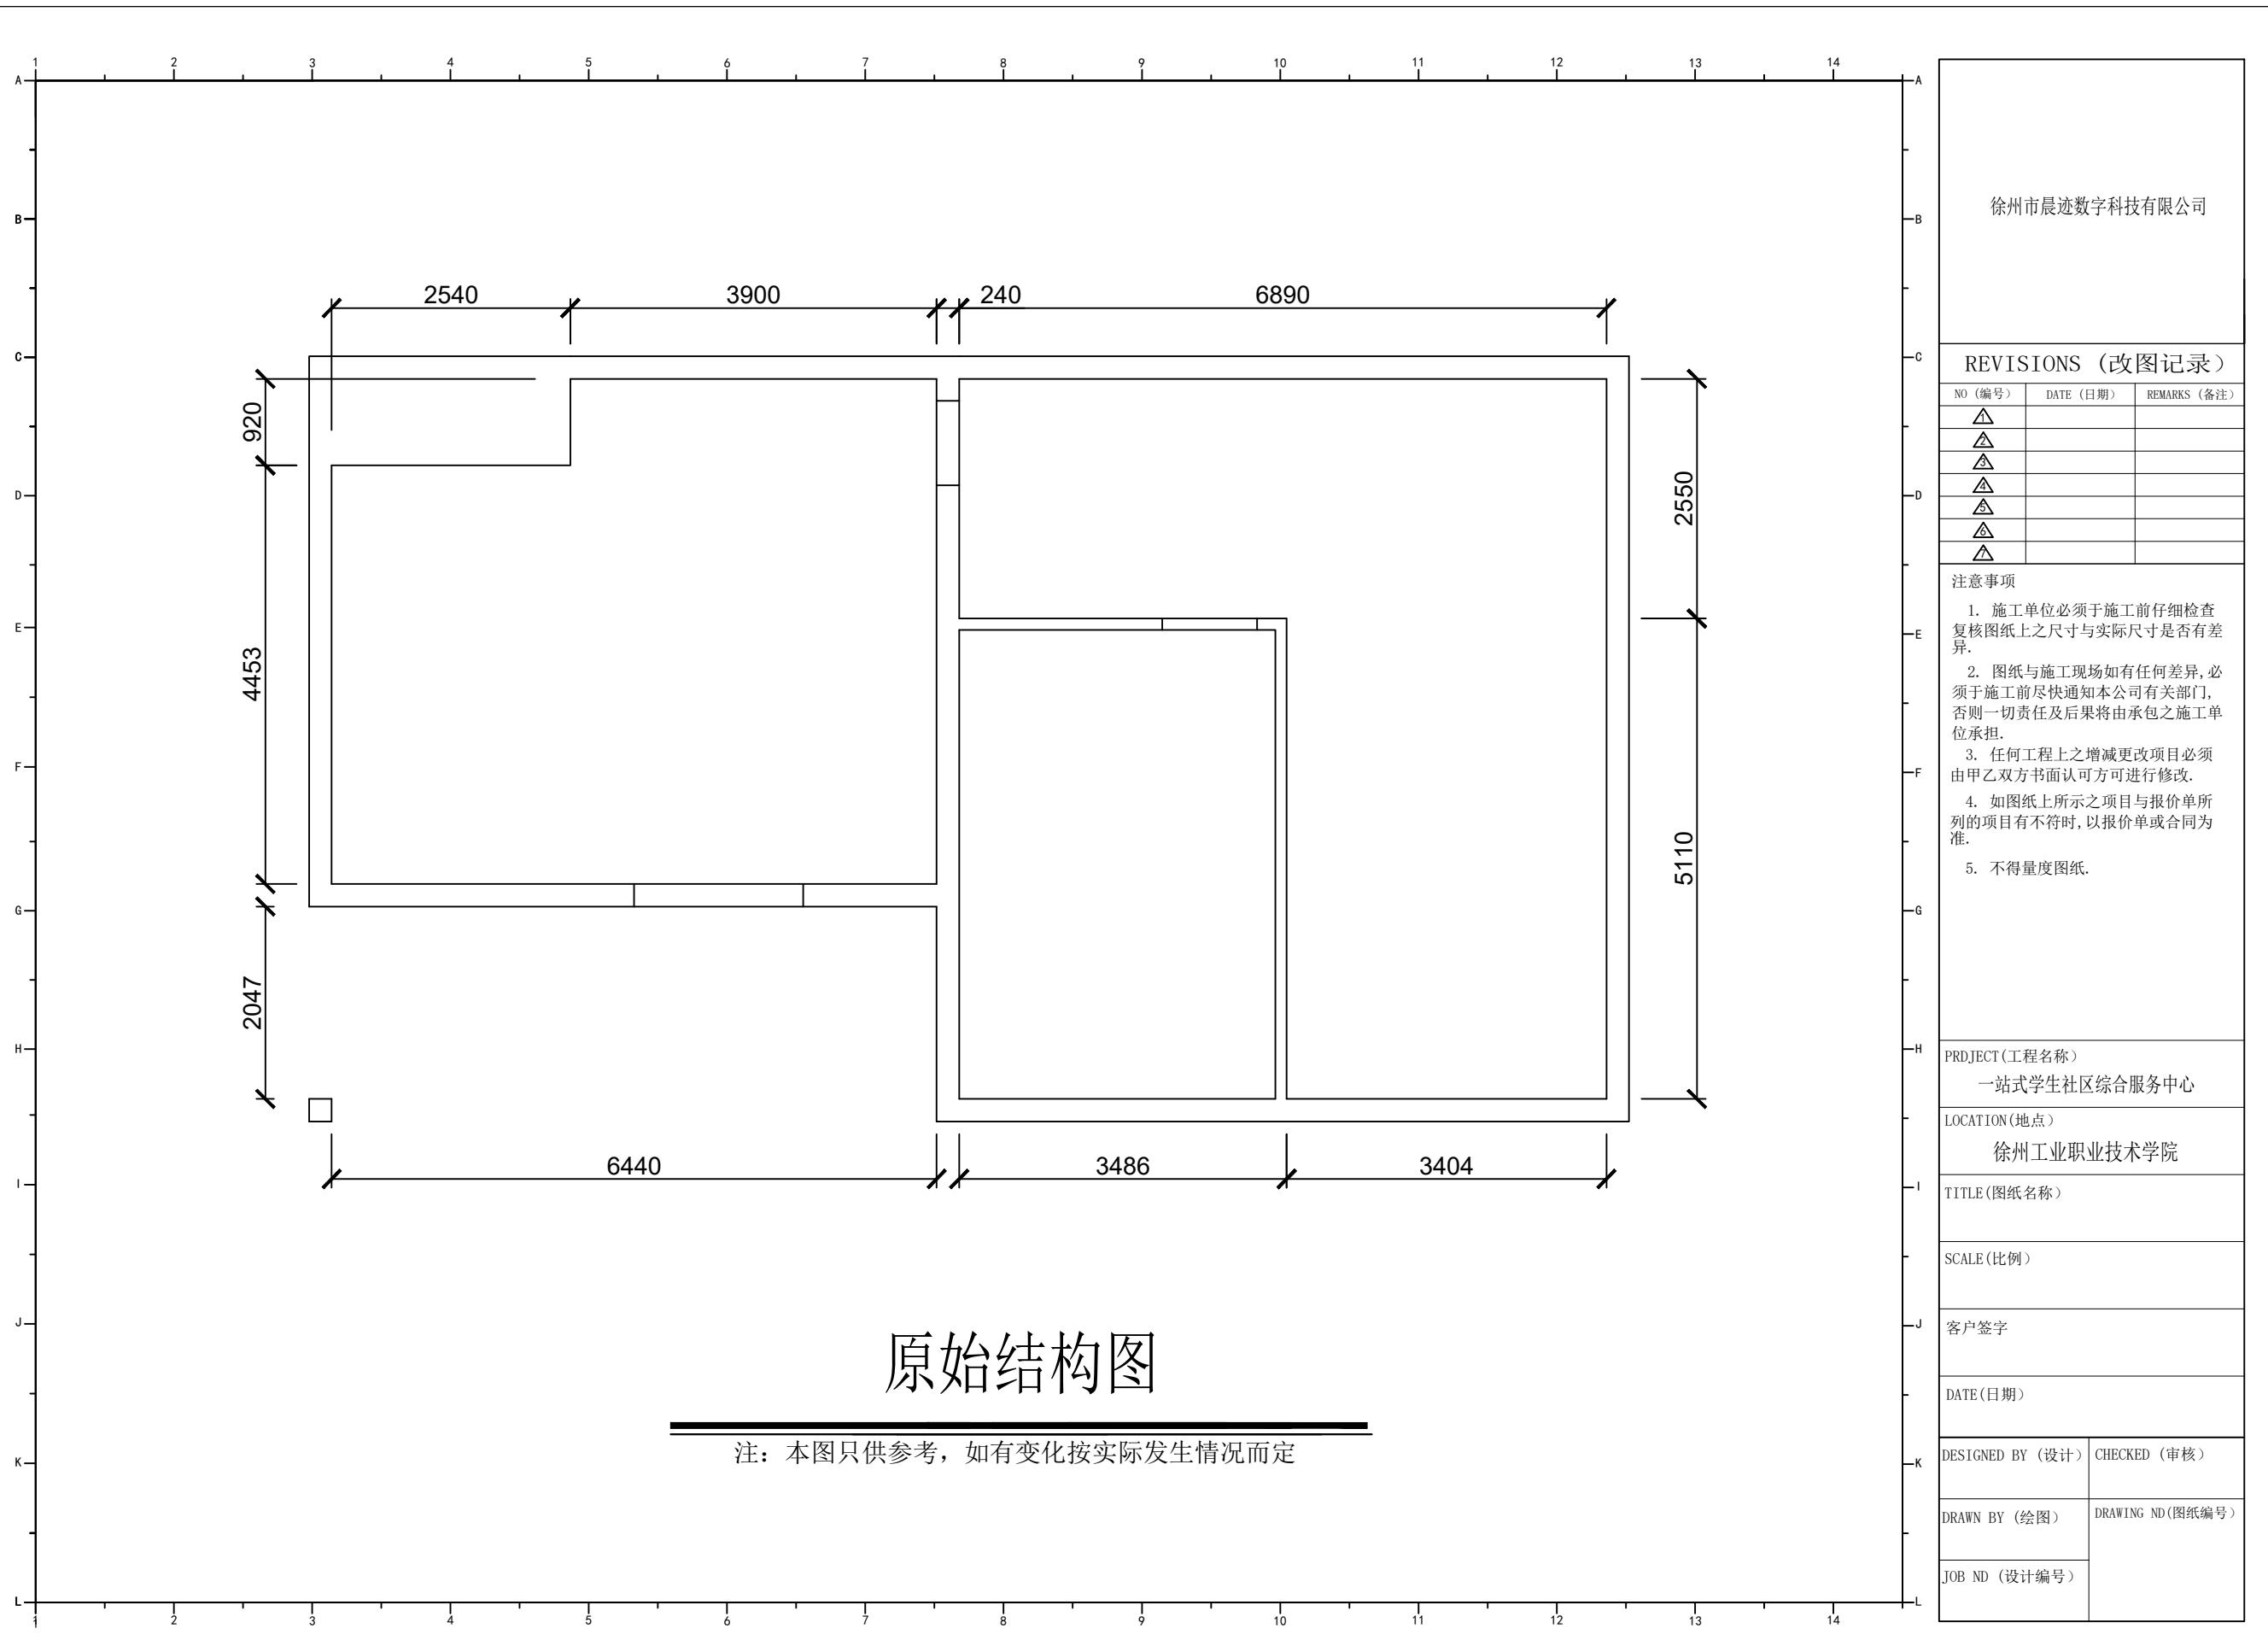

徐州市晨迹数字科技有限公司

### EVISIONS (改图记录)

编号	DATE (日期)	REMARKS (备注)
▲		
▲		
## 注意事项

- 施工单位必须于施工前仔细检查  
该图纸上之尺寸与实际尺寸是否有差  
别。图纸与施工现场如有任何差异，必  
须施工前尽快通知本公司有关部门，  
否则一切责任及后果将由承包之施工单  
位承担。  
任何工程上之增减更改项目必须  
经甲乙双方书面认可方可进行修改。  
如图纸上所示之项目与报价单所  
列项目有不符时，以报价单或合同为  
准。不得量度图纸。

ECT(工程名称)

TION(地点)

图(图纸名称)

二〇〇〇年


---

DESIGNED BY (设计) CHECKED (审核)

W BY (绘图) DRAWING ND(图纸编号)


ND (设计编号)


---

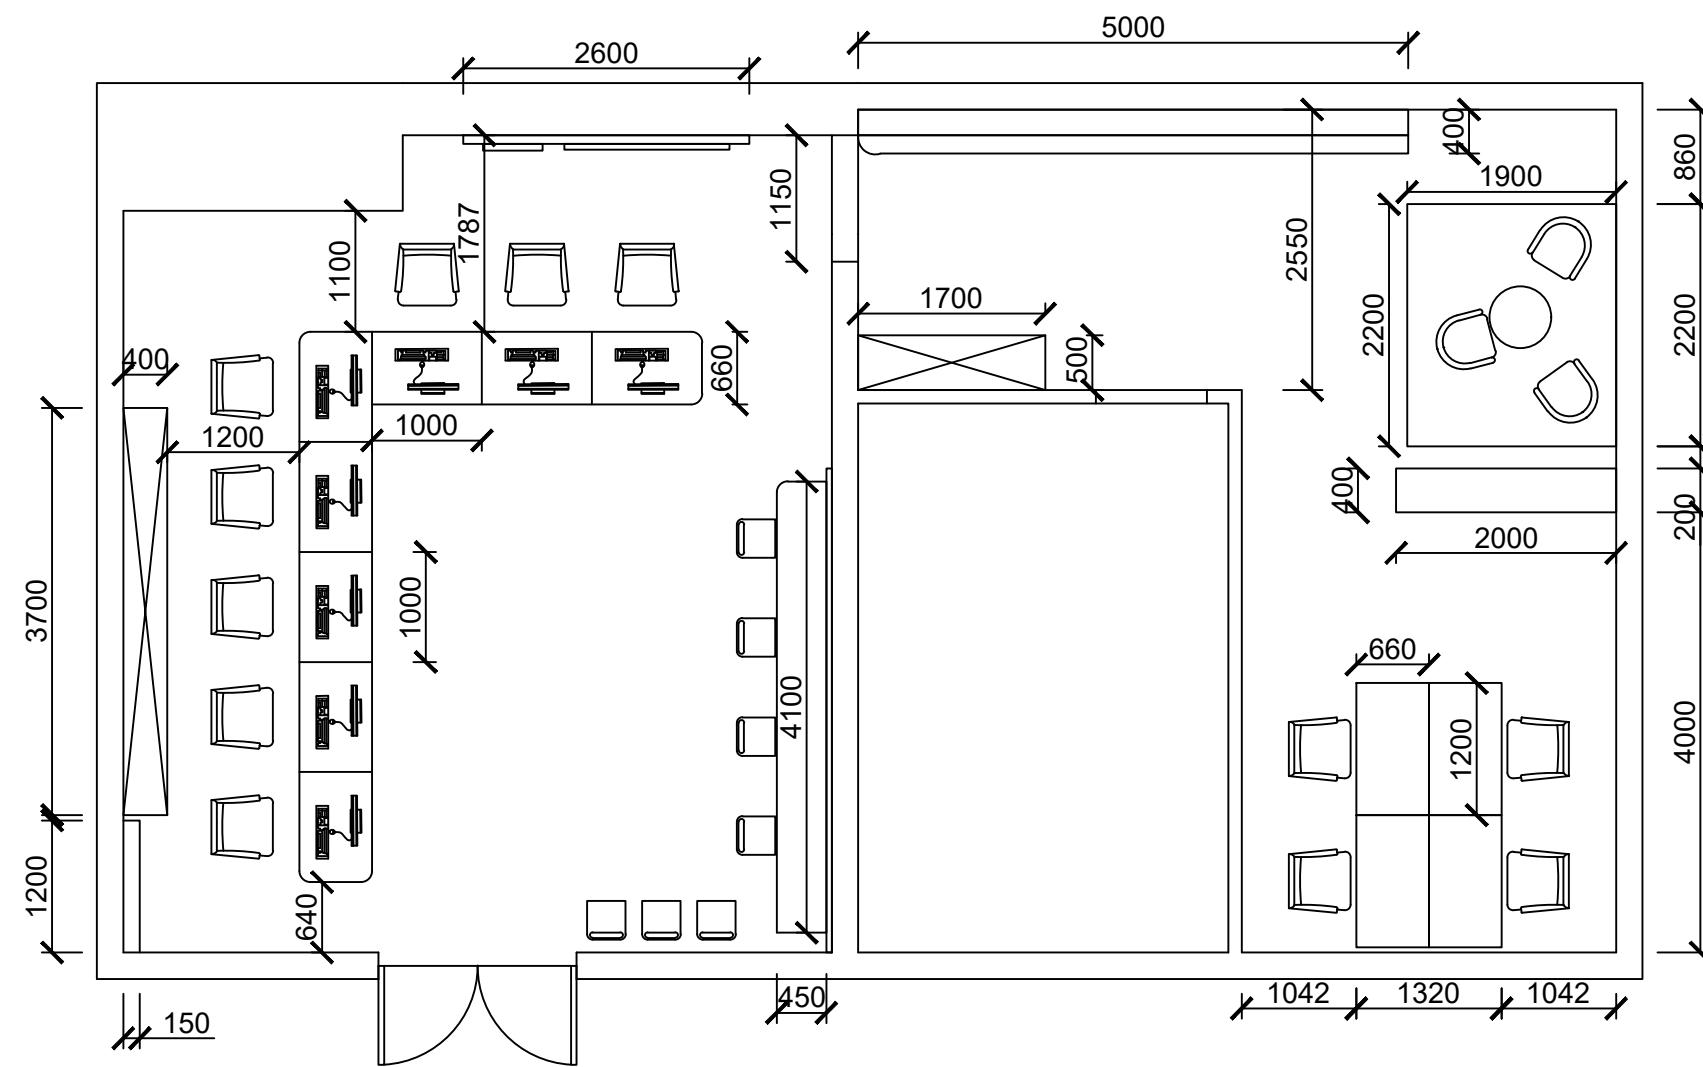


## 平面方案图

注：本图只供参考，如有变化按实际发生情况而定

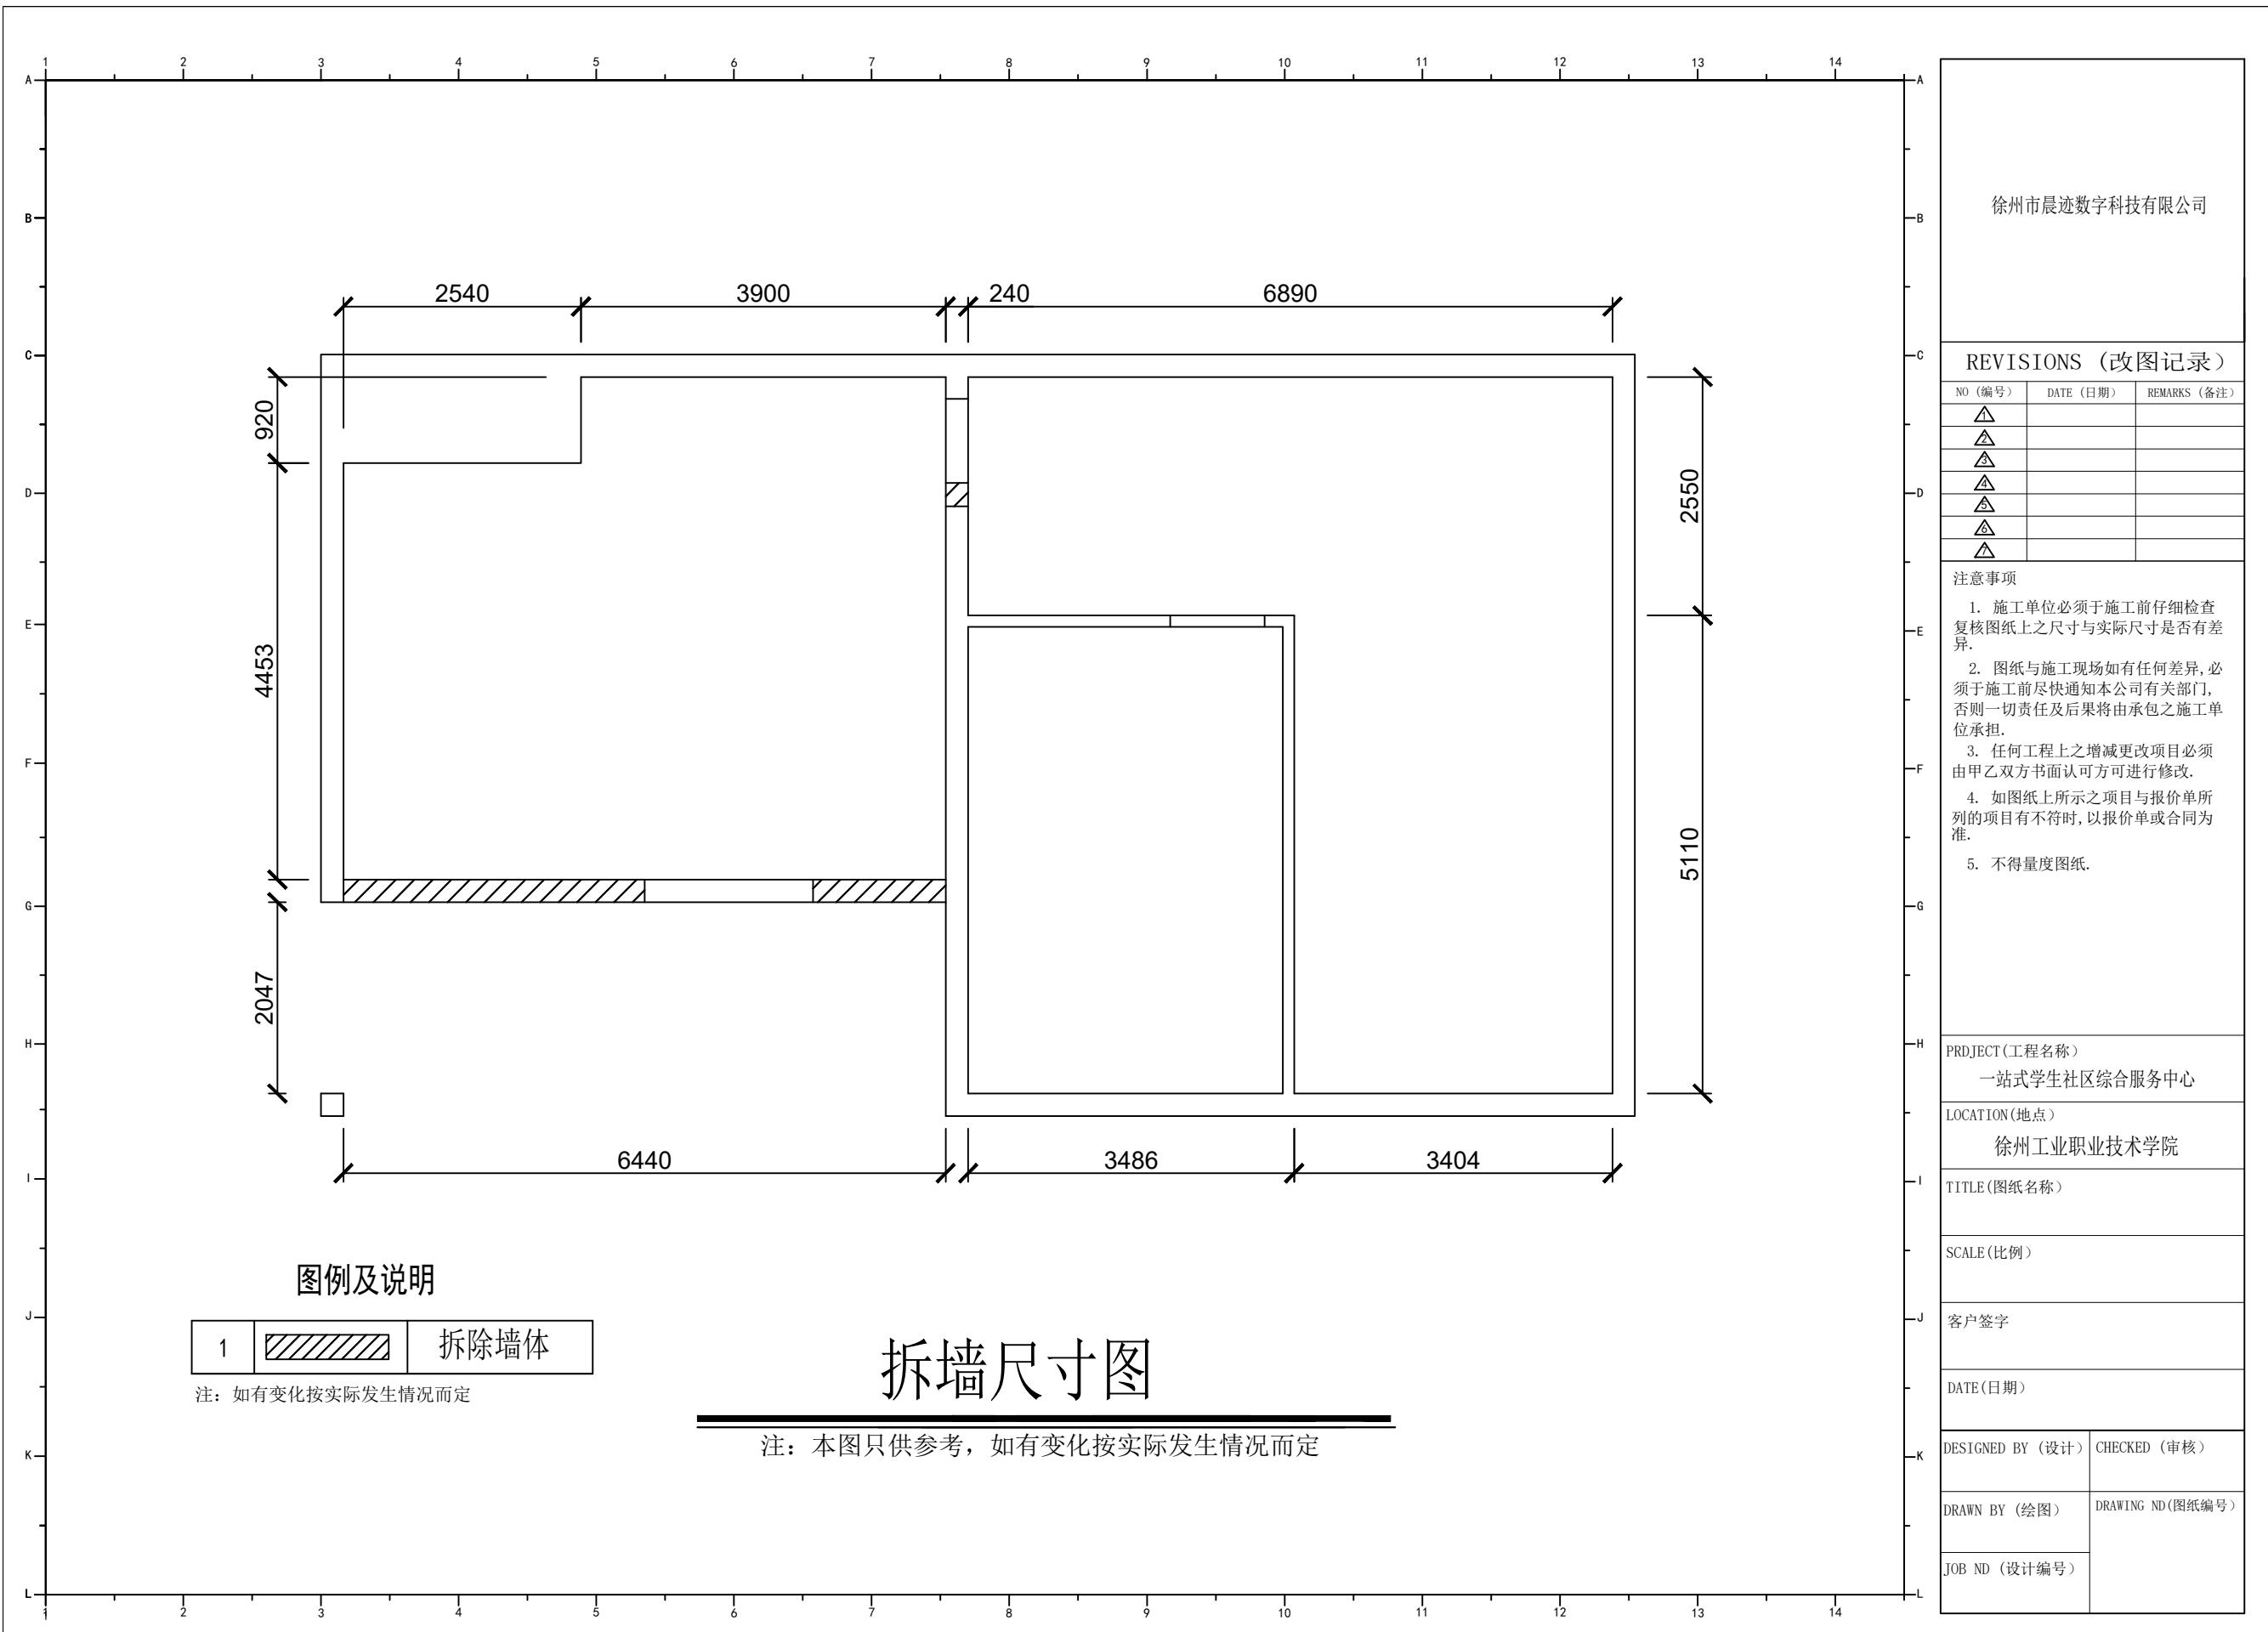

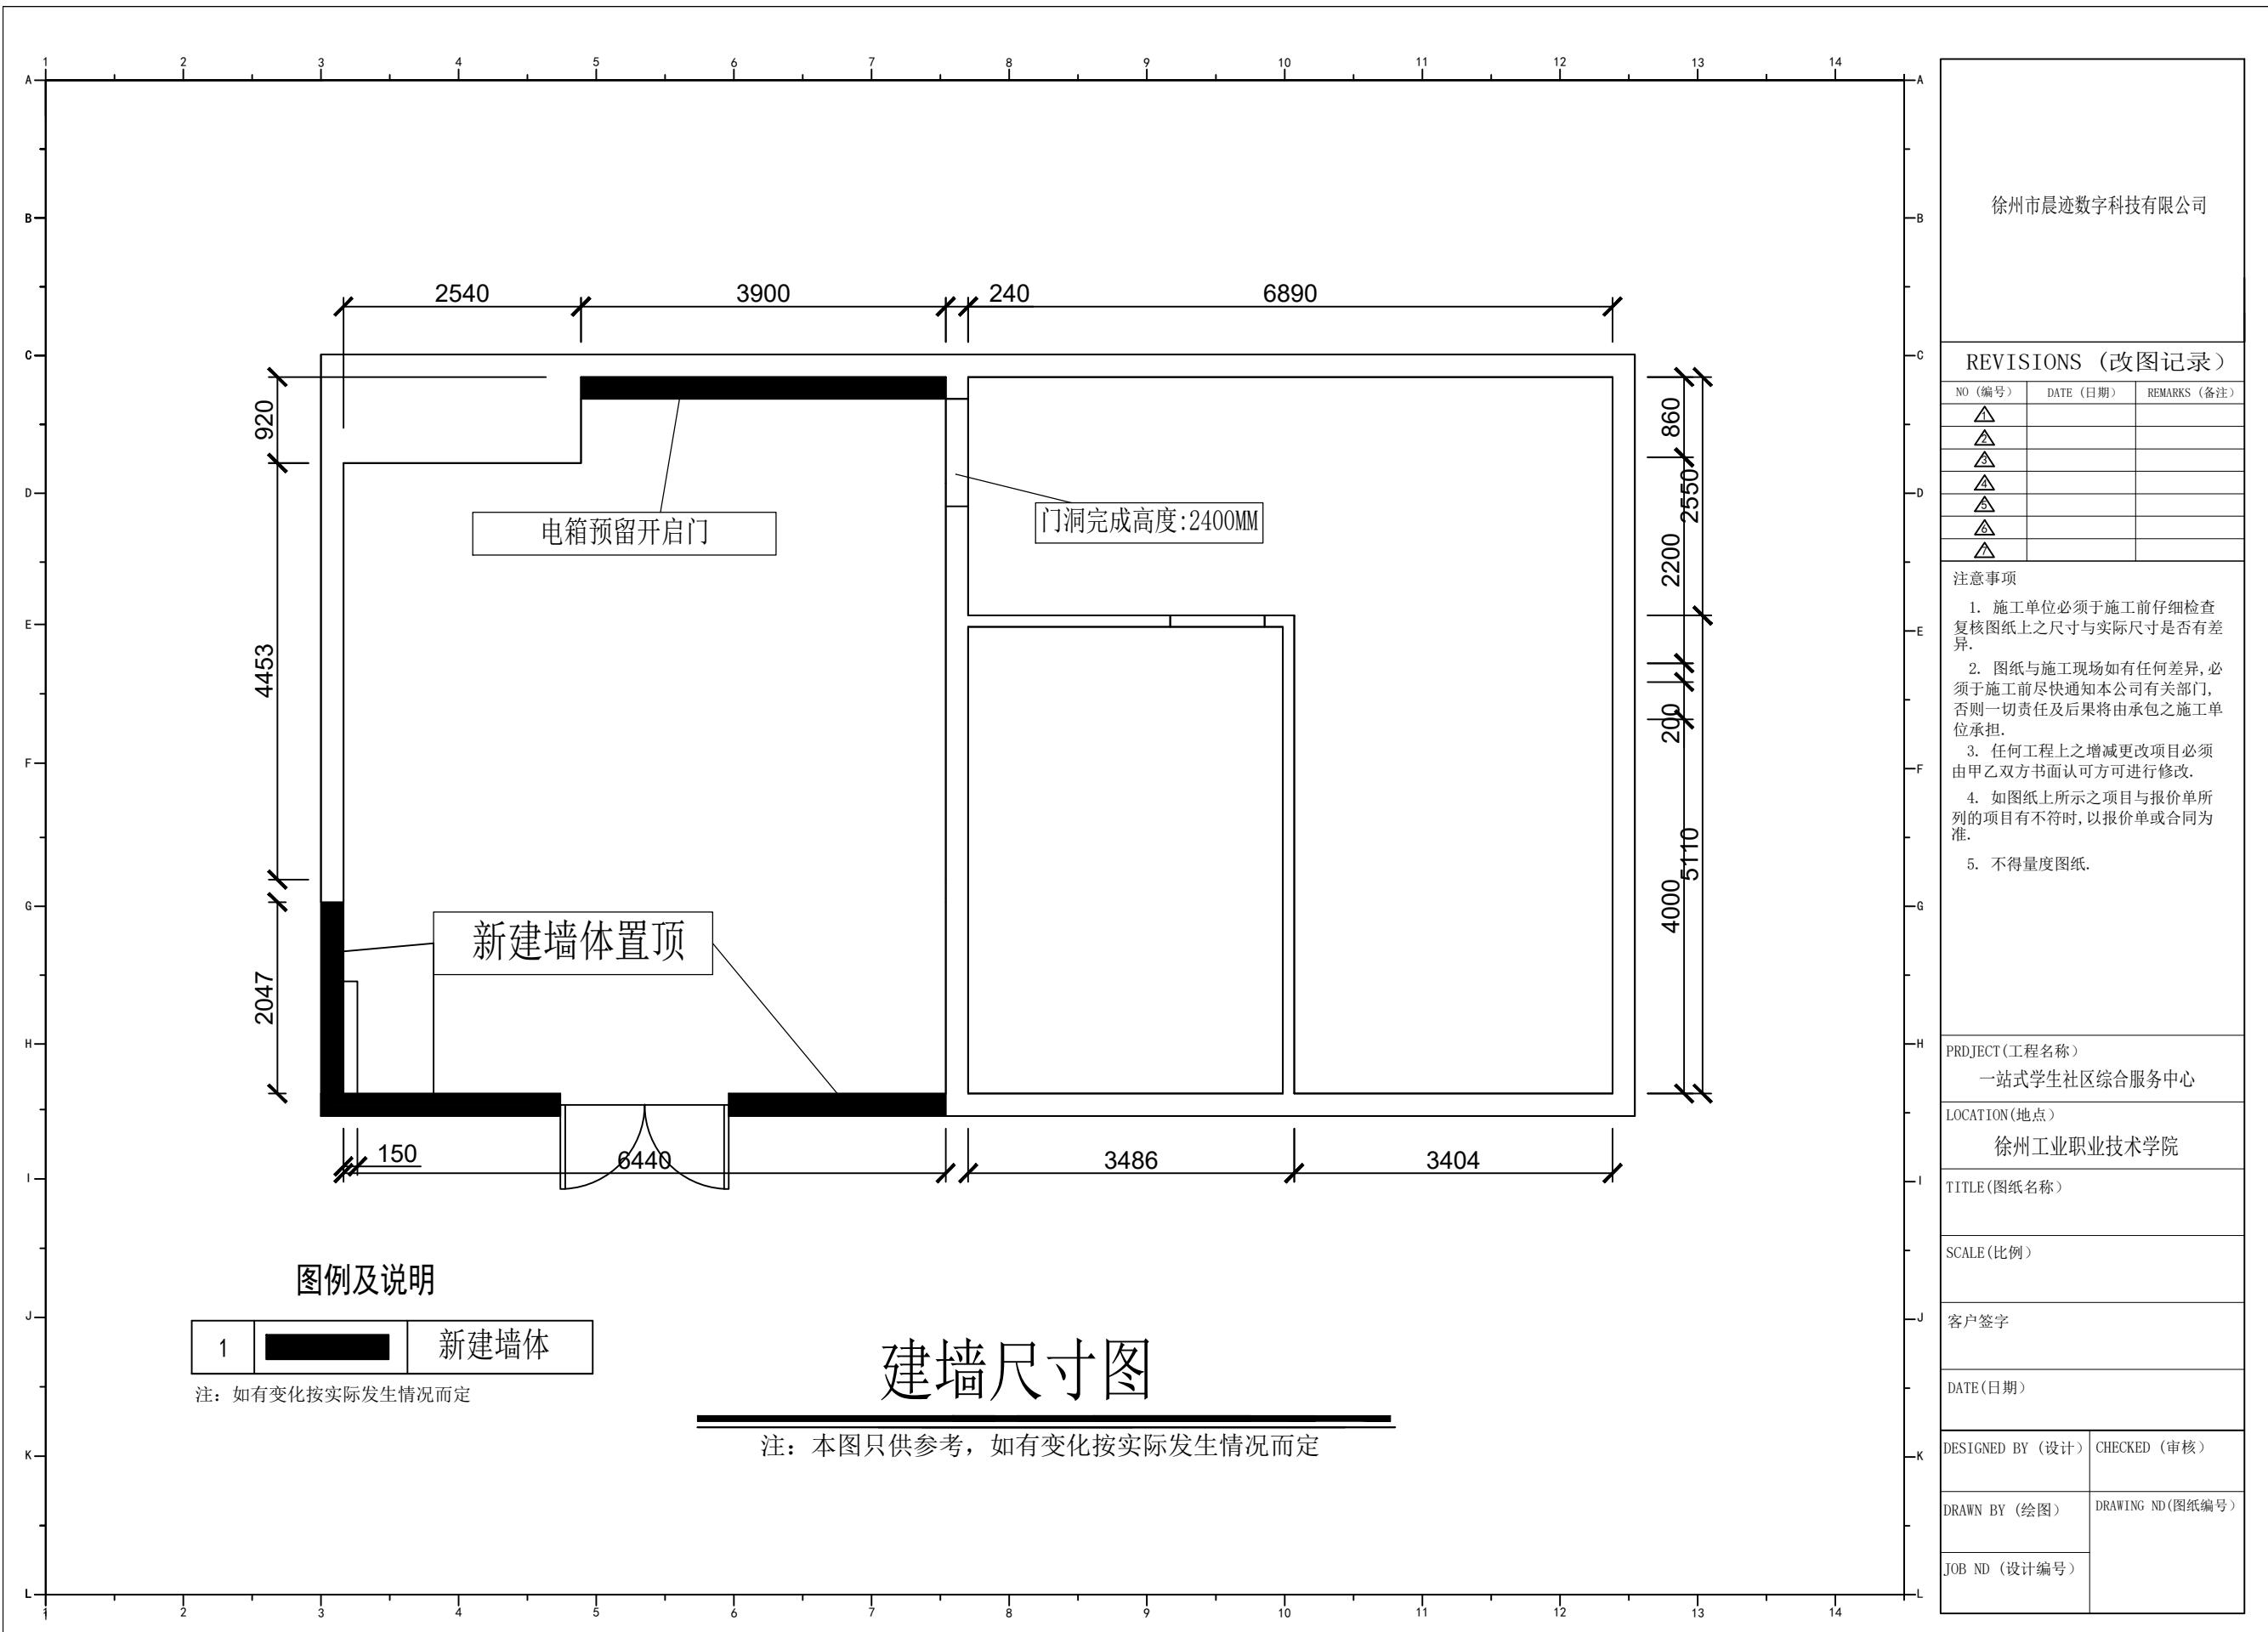

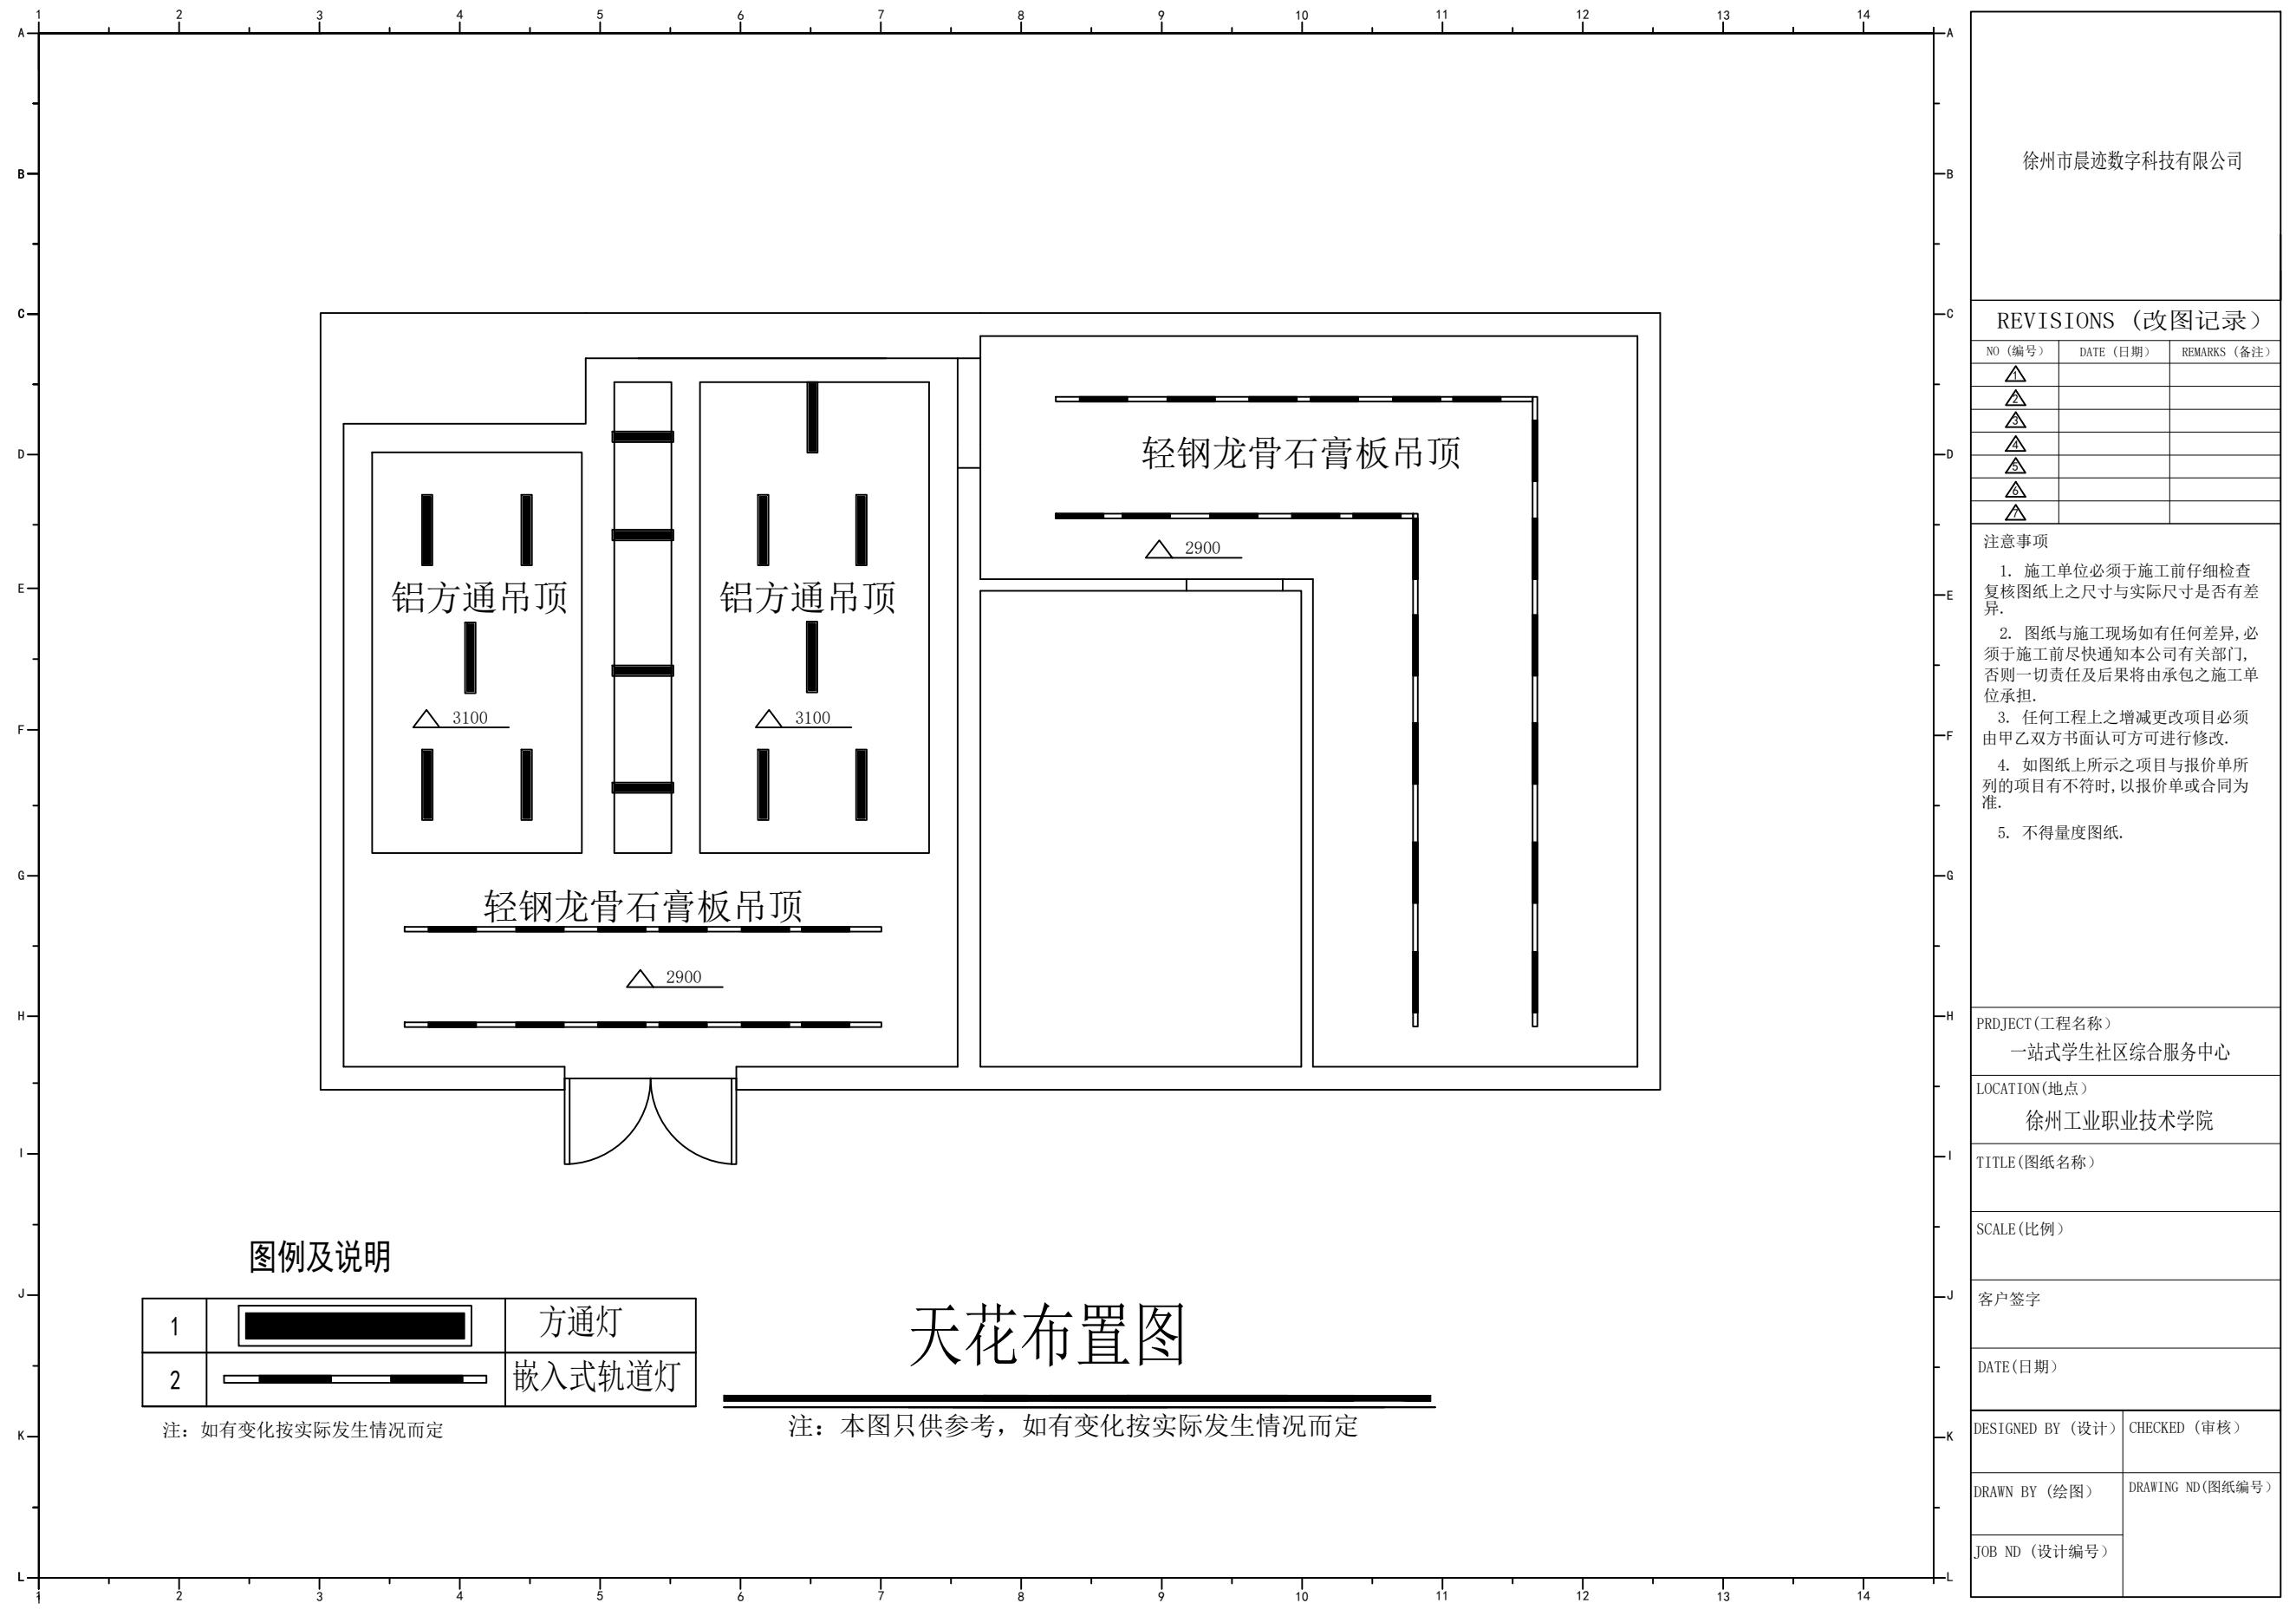

1	2	3	4	5	6	7	8	9	10	11	12	13	14	A	A
A														B	B
C														C	C
D														D	D
E														E	E
F														F	F
G														G	G
H														H	H
I														I	I
J														J	J
K														K	K
L														L	L

**插座设计图**

---

注: 本图只供参考, 如有变化按实际发生情况而定

徐州市晨迹数字科技有限公司

**REVISIONS (改图记录)**

NO (编号)	DATE (日期)	REMARKS (备注)
△		
△		
△		
△		
△		
△		
△		
△		

**注意事项**

1. 施工单位必须于施工前仔细检查复核图纸上之尺寸与实际尺寸是否有差异.
2. 图纸与施工现场如有任何差异, 必须于施工前尽快通知本公司有关部门, 否则一切责任及后果将由承包之施工单位承担.
3. 任何工程上之增减更改项目必须由甲乙双方书面认可方可进行修改.
4. 如图纸上所示之项目与报价单所列的项目有不符时, 以报价单或合同为准.
5. 不得量度图纸.

PROJECT (工程名称)  
一站式学生社区综合服务中心

LOCATION (地点)  
徐州工业职业技术学院

TITLE (图纸名称)

SCALE (比例)


客户签字


DATE (日期)


DESIGNED BY (设计)    CHECKED (审核)

DRAWN BY (绘图)    DRAWING NO (图纸编号)

JOB NO (设计编号)

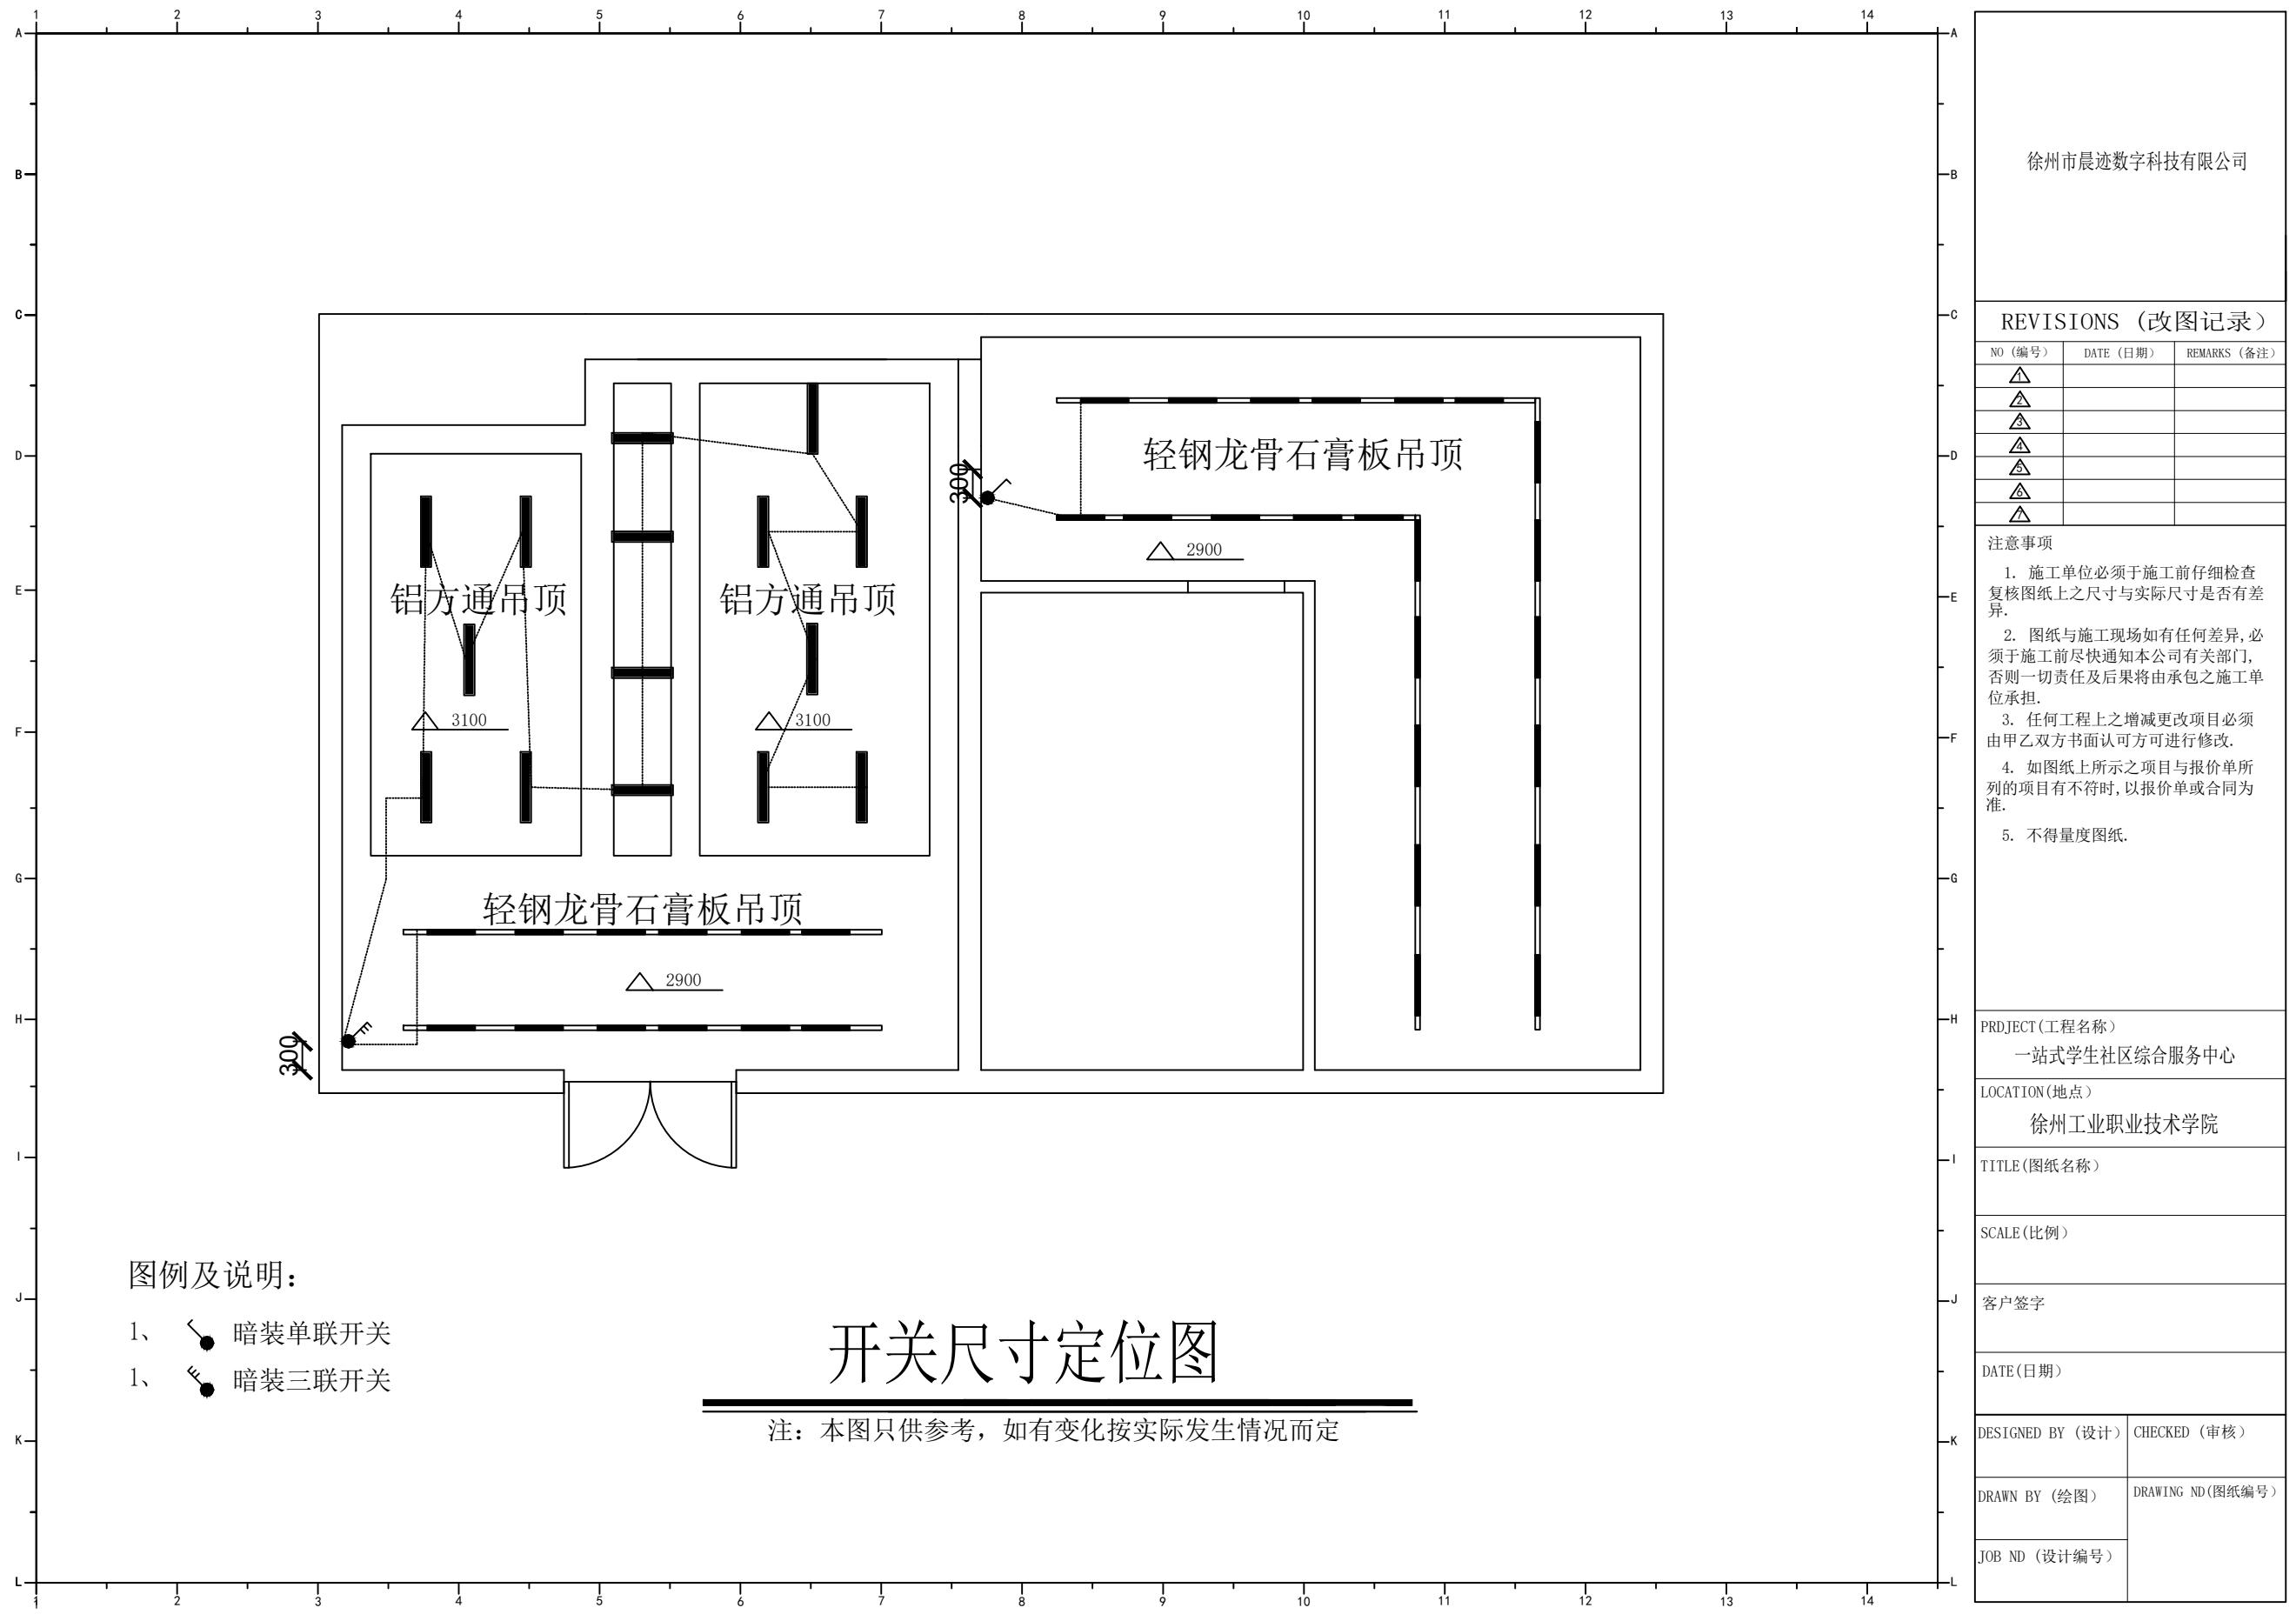

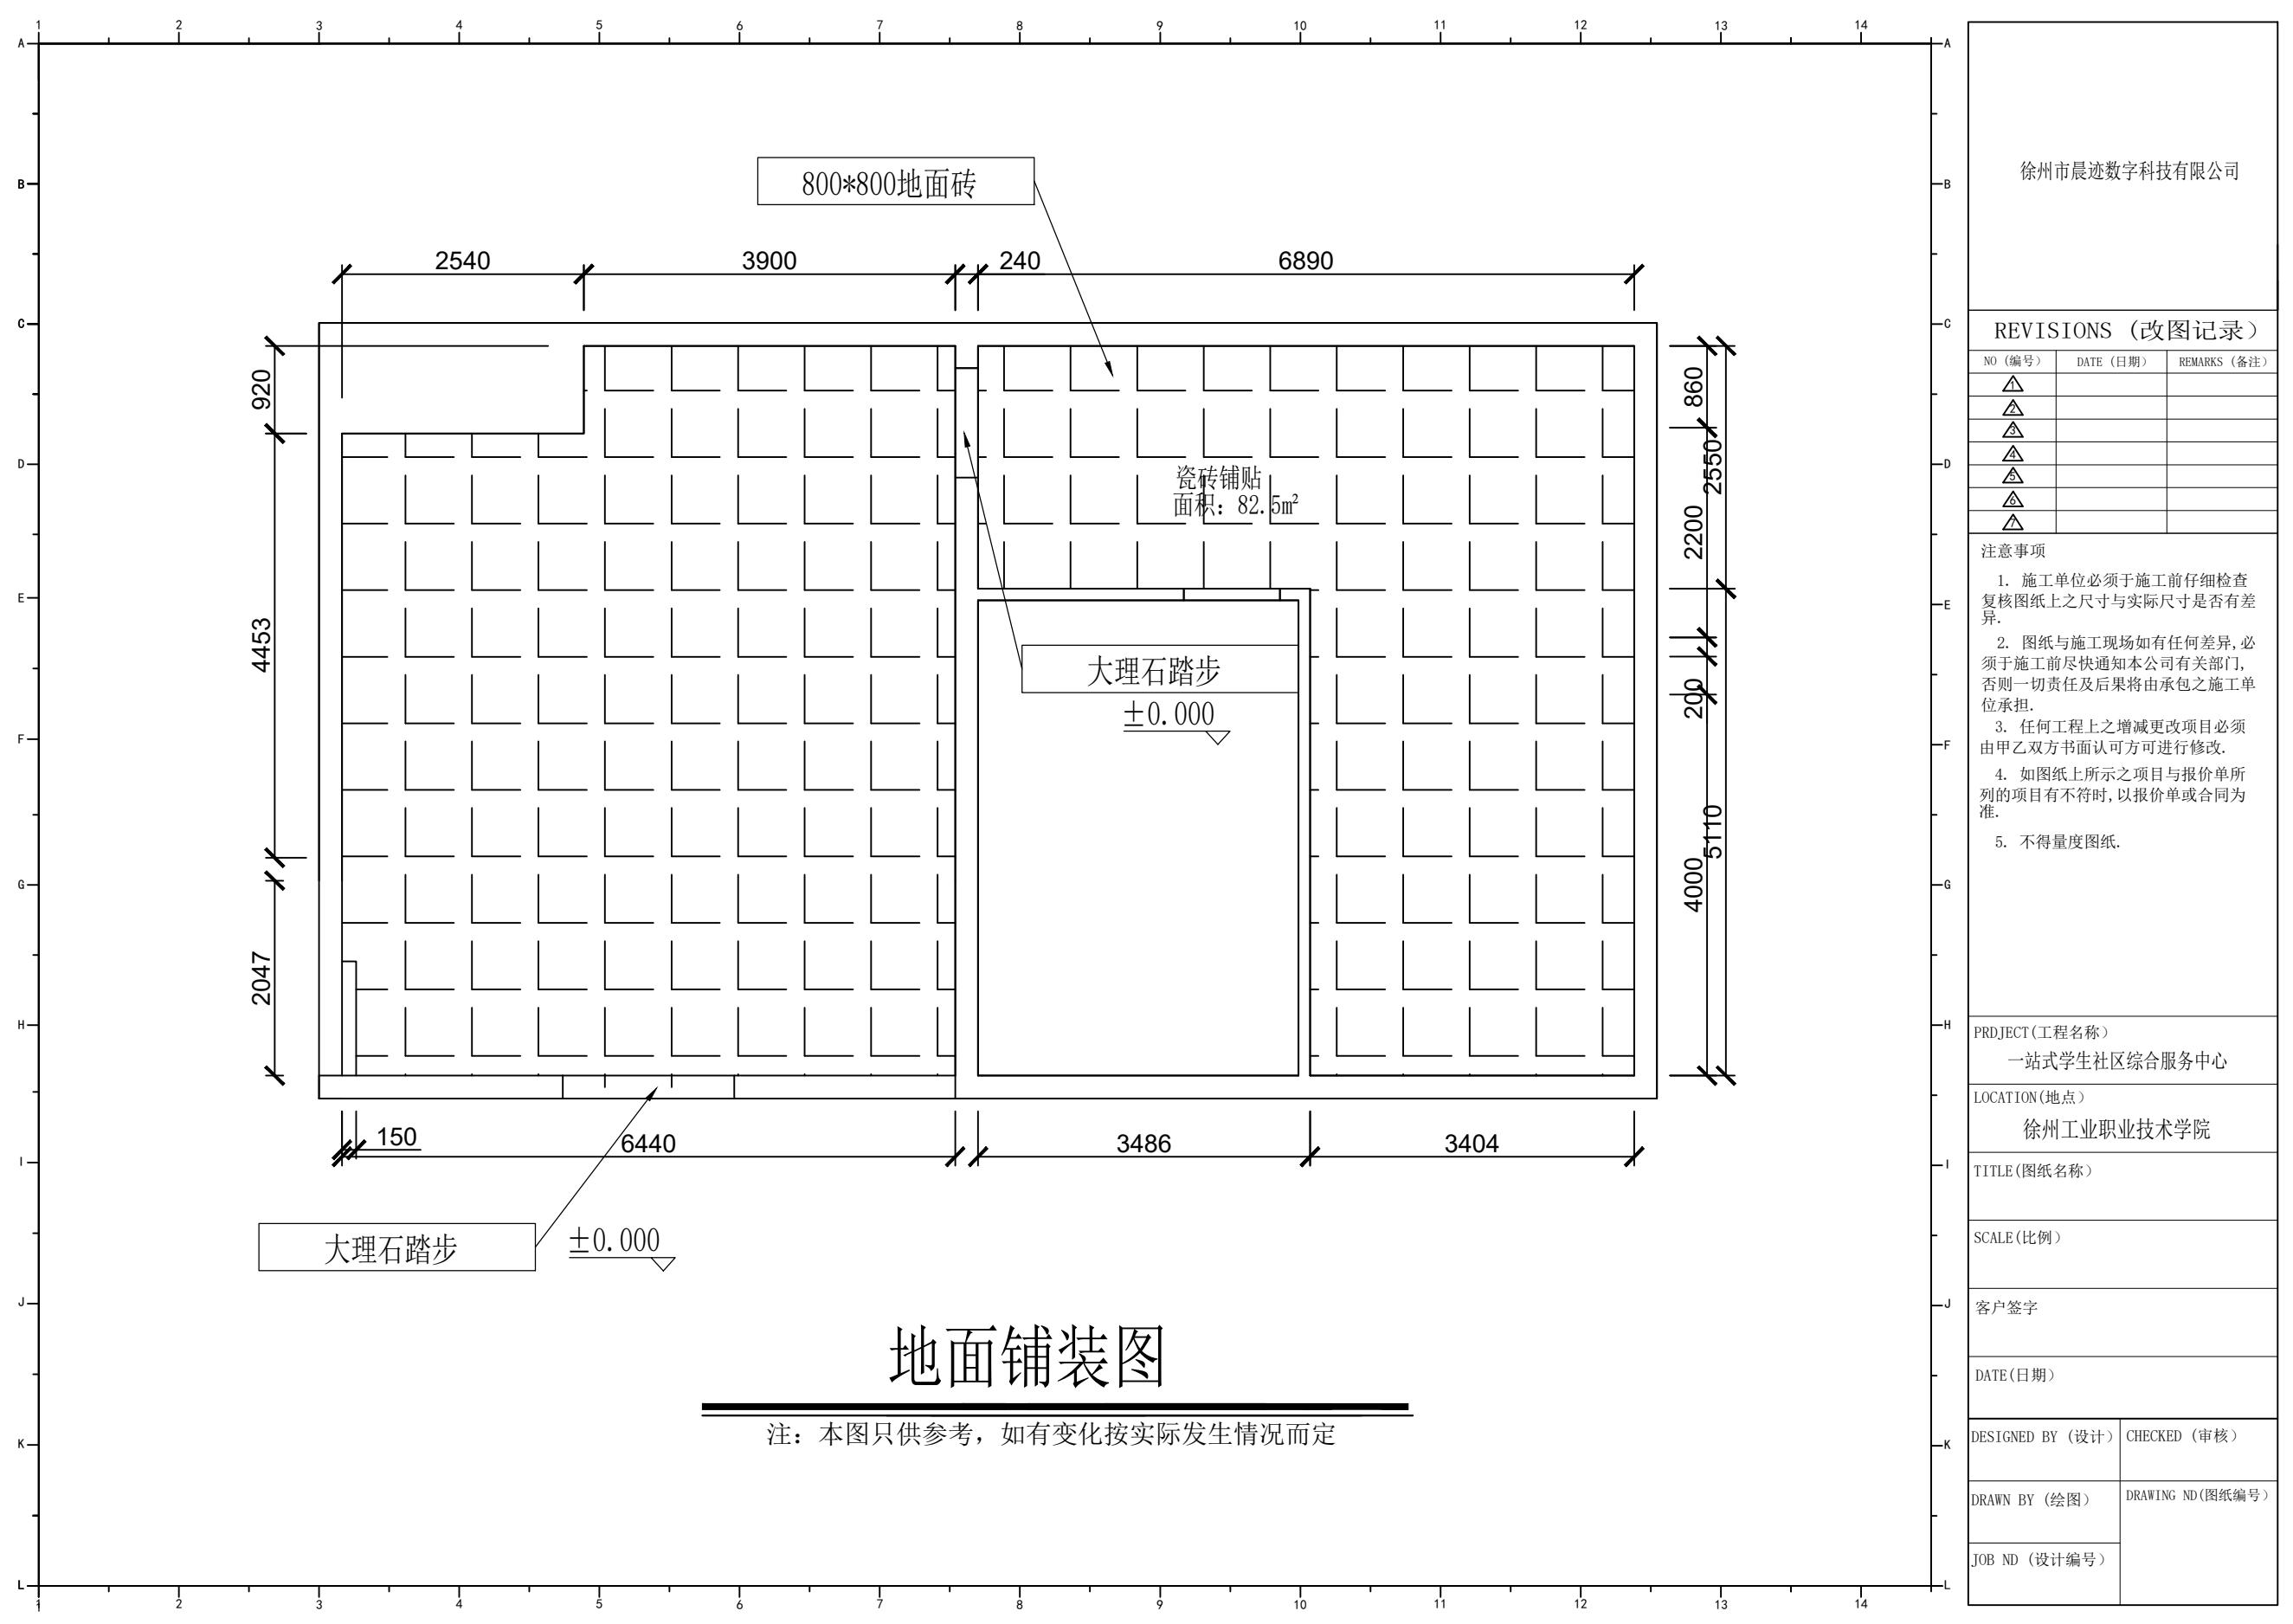

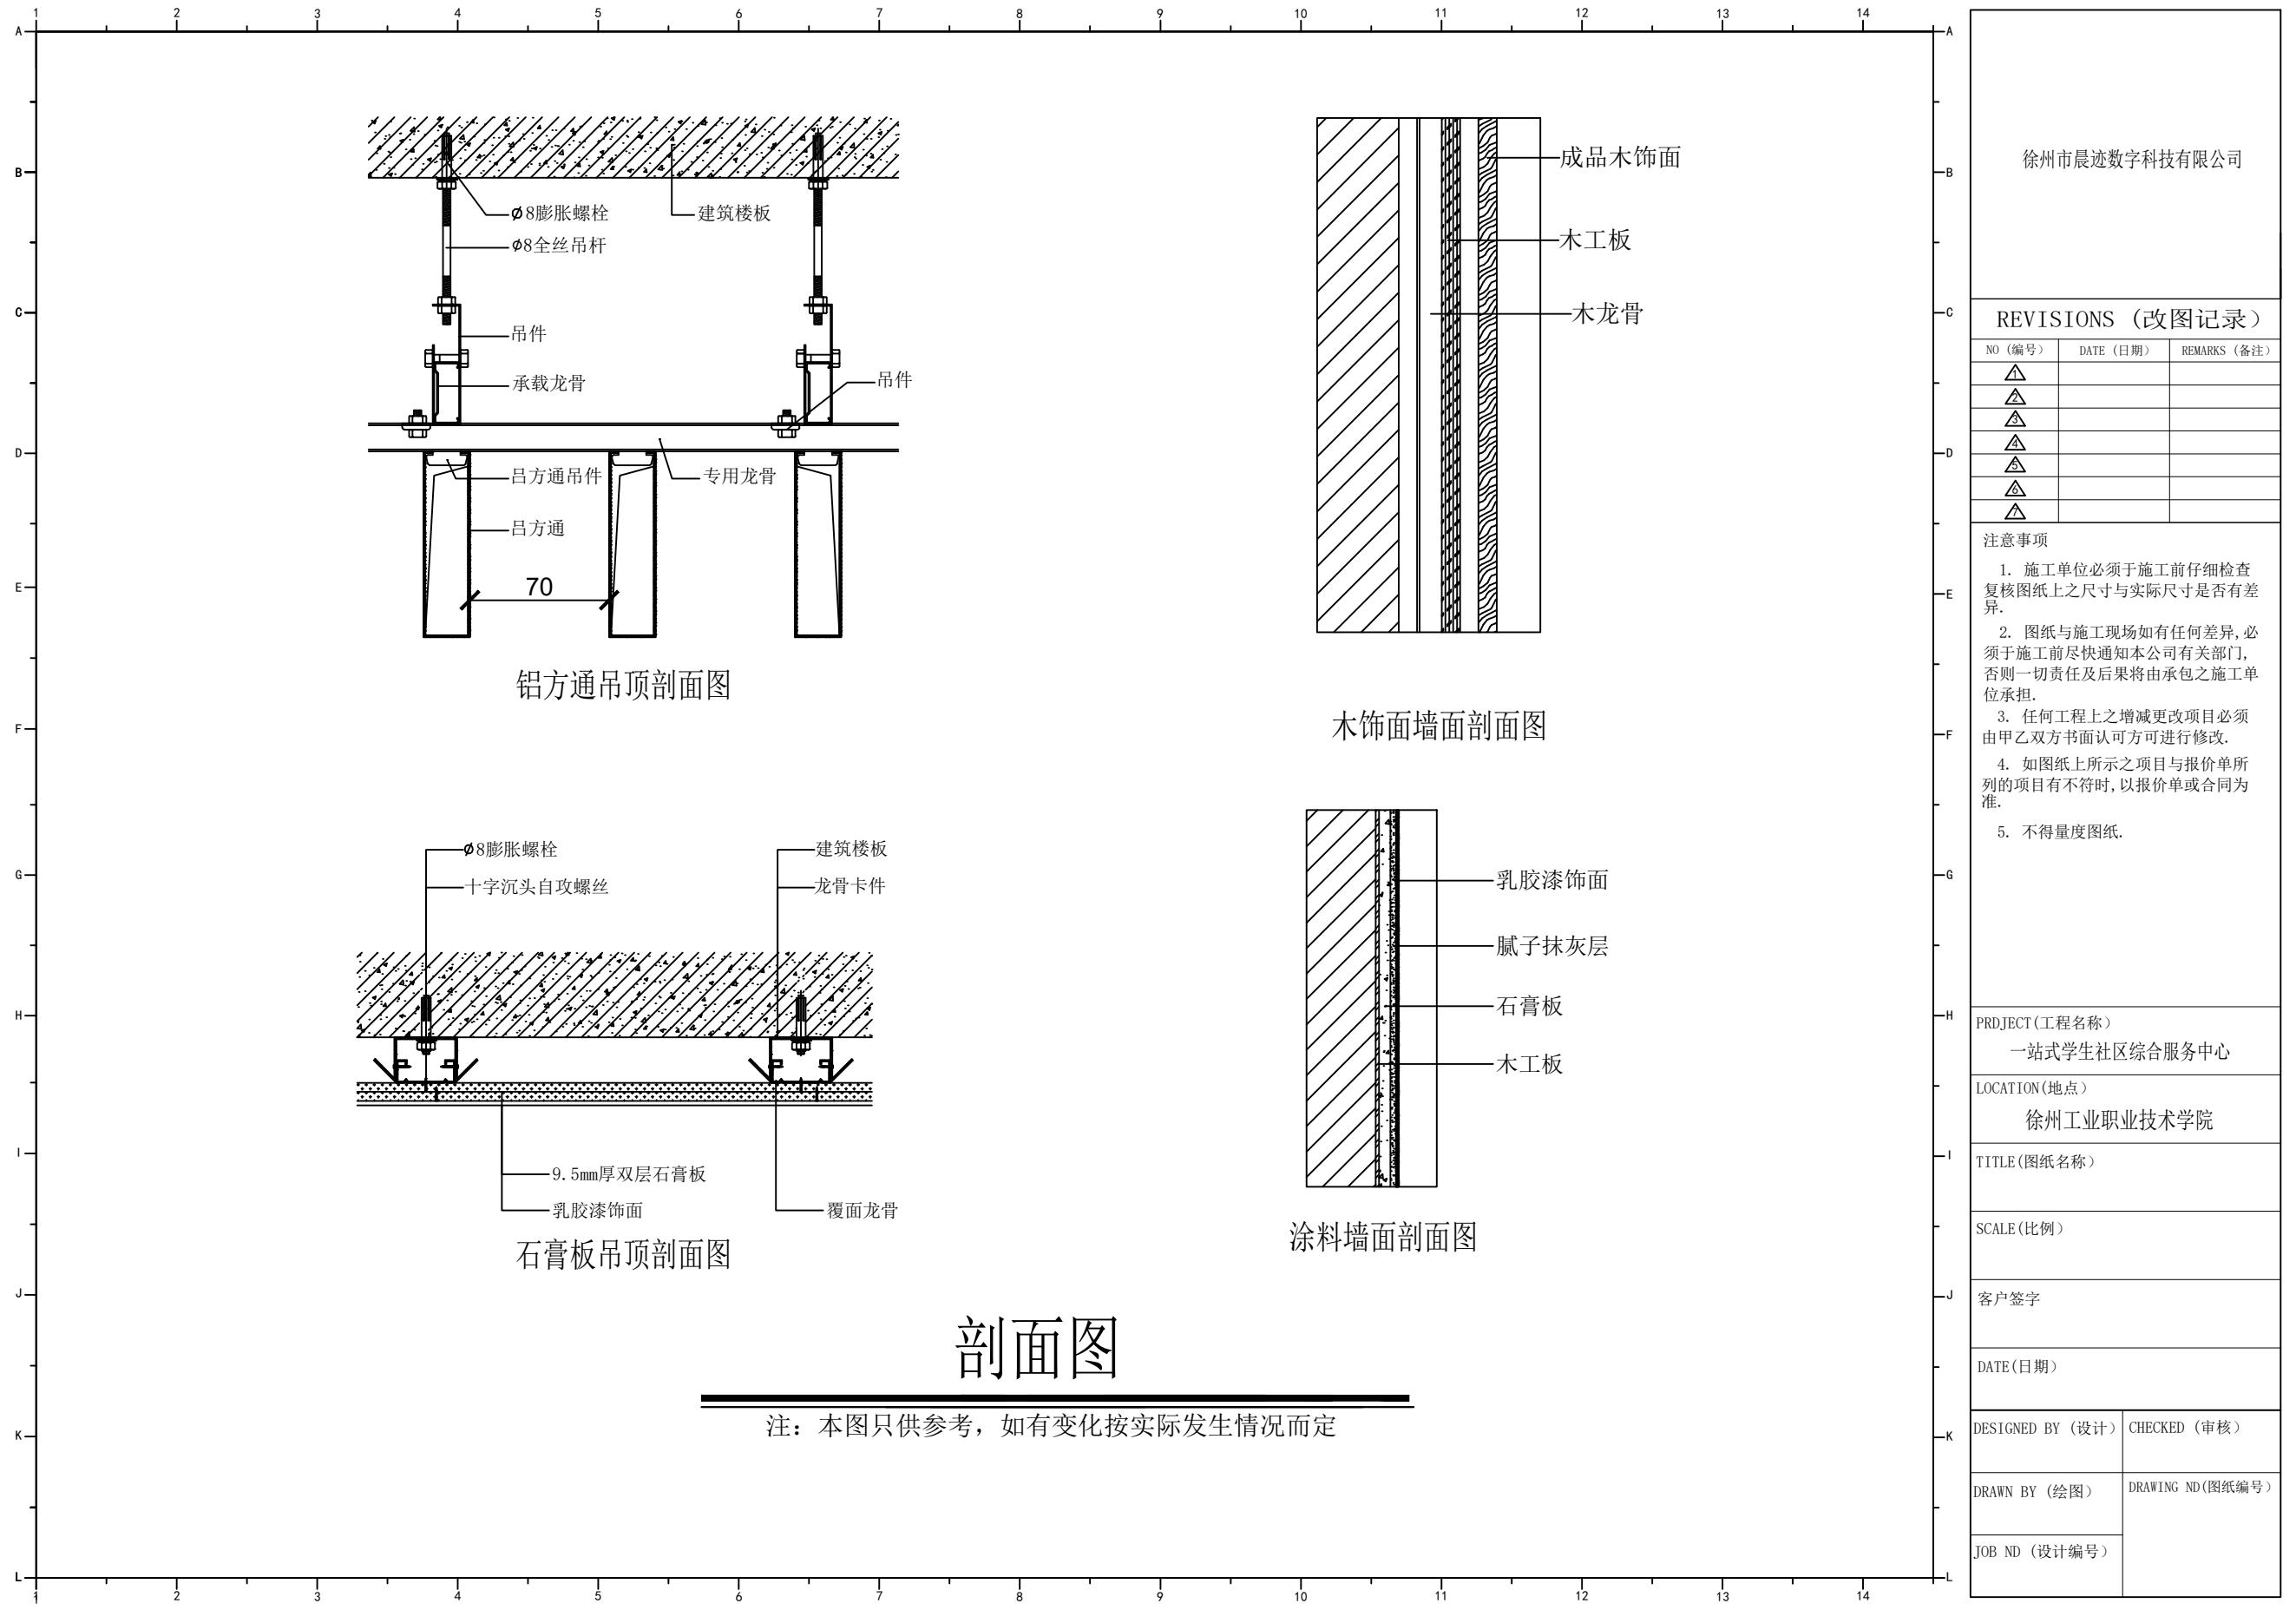

1	2	3	4	5	6	7	8	9	10	11	12	13	14	A	B	C	D	E	F	G	H	I	J	K	L
														徐州市晨迹数字科技有限公司											
														REVISIONS (改图记录)											
														NO (编号)	DATE (日期)	REMARKS (备注)									
														△											
														△											
														注意事项											
														1. 施工单位必须于施工前仔细检查复核图纸上之尺寸与实际尺寸是否有差异.											
														2. 图纸与施工现场如有任何差异, 必须于施工前尽快通知本公司有关部门, 否则一切责任及后果将由承包之施工单位承担.											
														3. 任何工程上之增减更改项目必须由甲乙双方书面认可方可进行修改.											
														4. 如图纸上所示之项目与报价单所列的项目有不符时, 以报价单或合同为准.											
														5. 不得量度图纸.											
														PROJECT (工程名称)											
														一站式学生社区综合服务中心											
														LOCATION (地点)											
														徐州工业职业技术学院											
														TITLE (图纸名称)											
														SCALE (比例)											
														客户签字											
														DATE (日期)											
														DESIGNED BY (设计)	CHECKED (审核)										
														DRAWN BY (绘图)	DRAWING NO (图纸编号)										
														JOB NO (设计编号)											

**立面索引图**

注: 本图只供参考, 如有变化按实际发生情况而定

