

徐州工业职业技术学院 宿舍文化改造项目施工图

注：本图只供参考，如有变化按实际发生情况而定

REVISIONS (改图记录)

NO (编号)	DATE (日期)	REMARKS (备注)
△		
△		
△		
△		
△		
△		
△		

注意事项

- 施工单位必须于施工前仔细检查复核图纸上之尺寸与实际尺寸是否有差异。
- 图纸与施工现场如有任何差异，必须于施工前尽快通知本公司有关部门，否则一切责任及后果将由承包之施工单位承担。
- 任何工程上之增减更改项目必须由甲乙双方书面认可方可进行修改。
- 如图纸上所示之项目与报价单所列的项目有不符时，以报价单或合同为准。
- 不得量度图纸。

PROJECT (工程名称)

宿舍文化改造

LOCATION (地点)

徐州工业职业技术学院

TITLE (图纸名称)

SCALE (比例)

客户签字

DATE (日期)

DESIGNED BY (设计)

CHECKED (审核)

DRAWN BY (绘图)

DRAWING ND (图纸编号)

JOB ND (设计编号)



原始结构图

注：本图仅供参考，如有变化按实际情况而定

REVISIONS (改图记录)

NO (编号)	DATE (日期)	REMARKS (备注)
△		
△		
△		
△		
△		
△		
△		

注意事项

1. 施工单位必须于施工前仔细检查复核图纸上之尺寸与实际尺寸是否有差异.
2. 图纸与施工现场如有任何差异, 必须于施工前尽快通知本公司有关部门, 否则一切责任及后果将由承包之施工单位承担.
3. 任何工程上之增减更改项目必须由甲乙双方书面认可方可进行修改.
4. 如图纸上所示之项目与报价单所列的项目有不符时, 以报价单或合同为准.
5. 不得量度图纸.

PROJECT (工程名称)

宿舍文化改造

LOCATION (地点)

徐州工业职业技术学院

TITLE (图纸名称)

SCALE (比例)

客户签字

DATE (日期)


DESIGNED BY (设计)

CHECKED (审核)

DRAWN BY (绘图)

DRAWING NO (图纸编号)

JOB NO (设计编号)

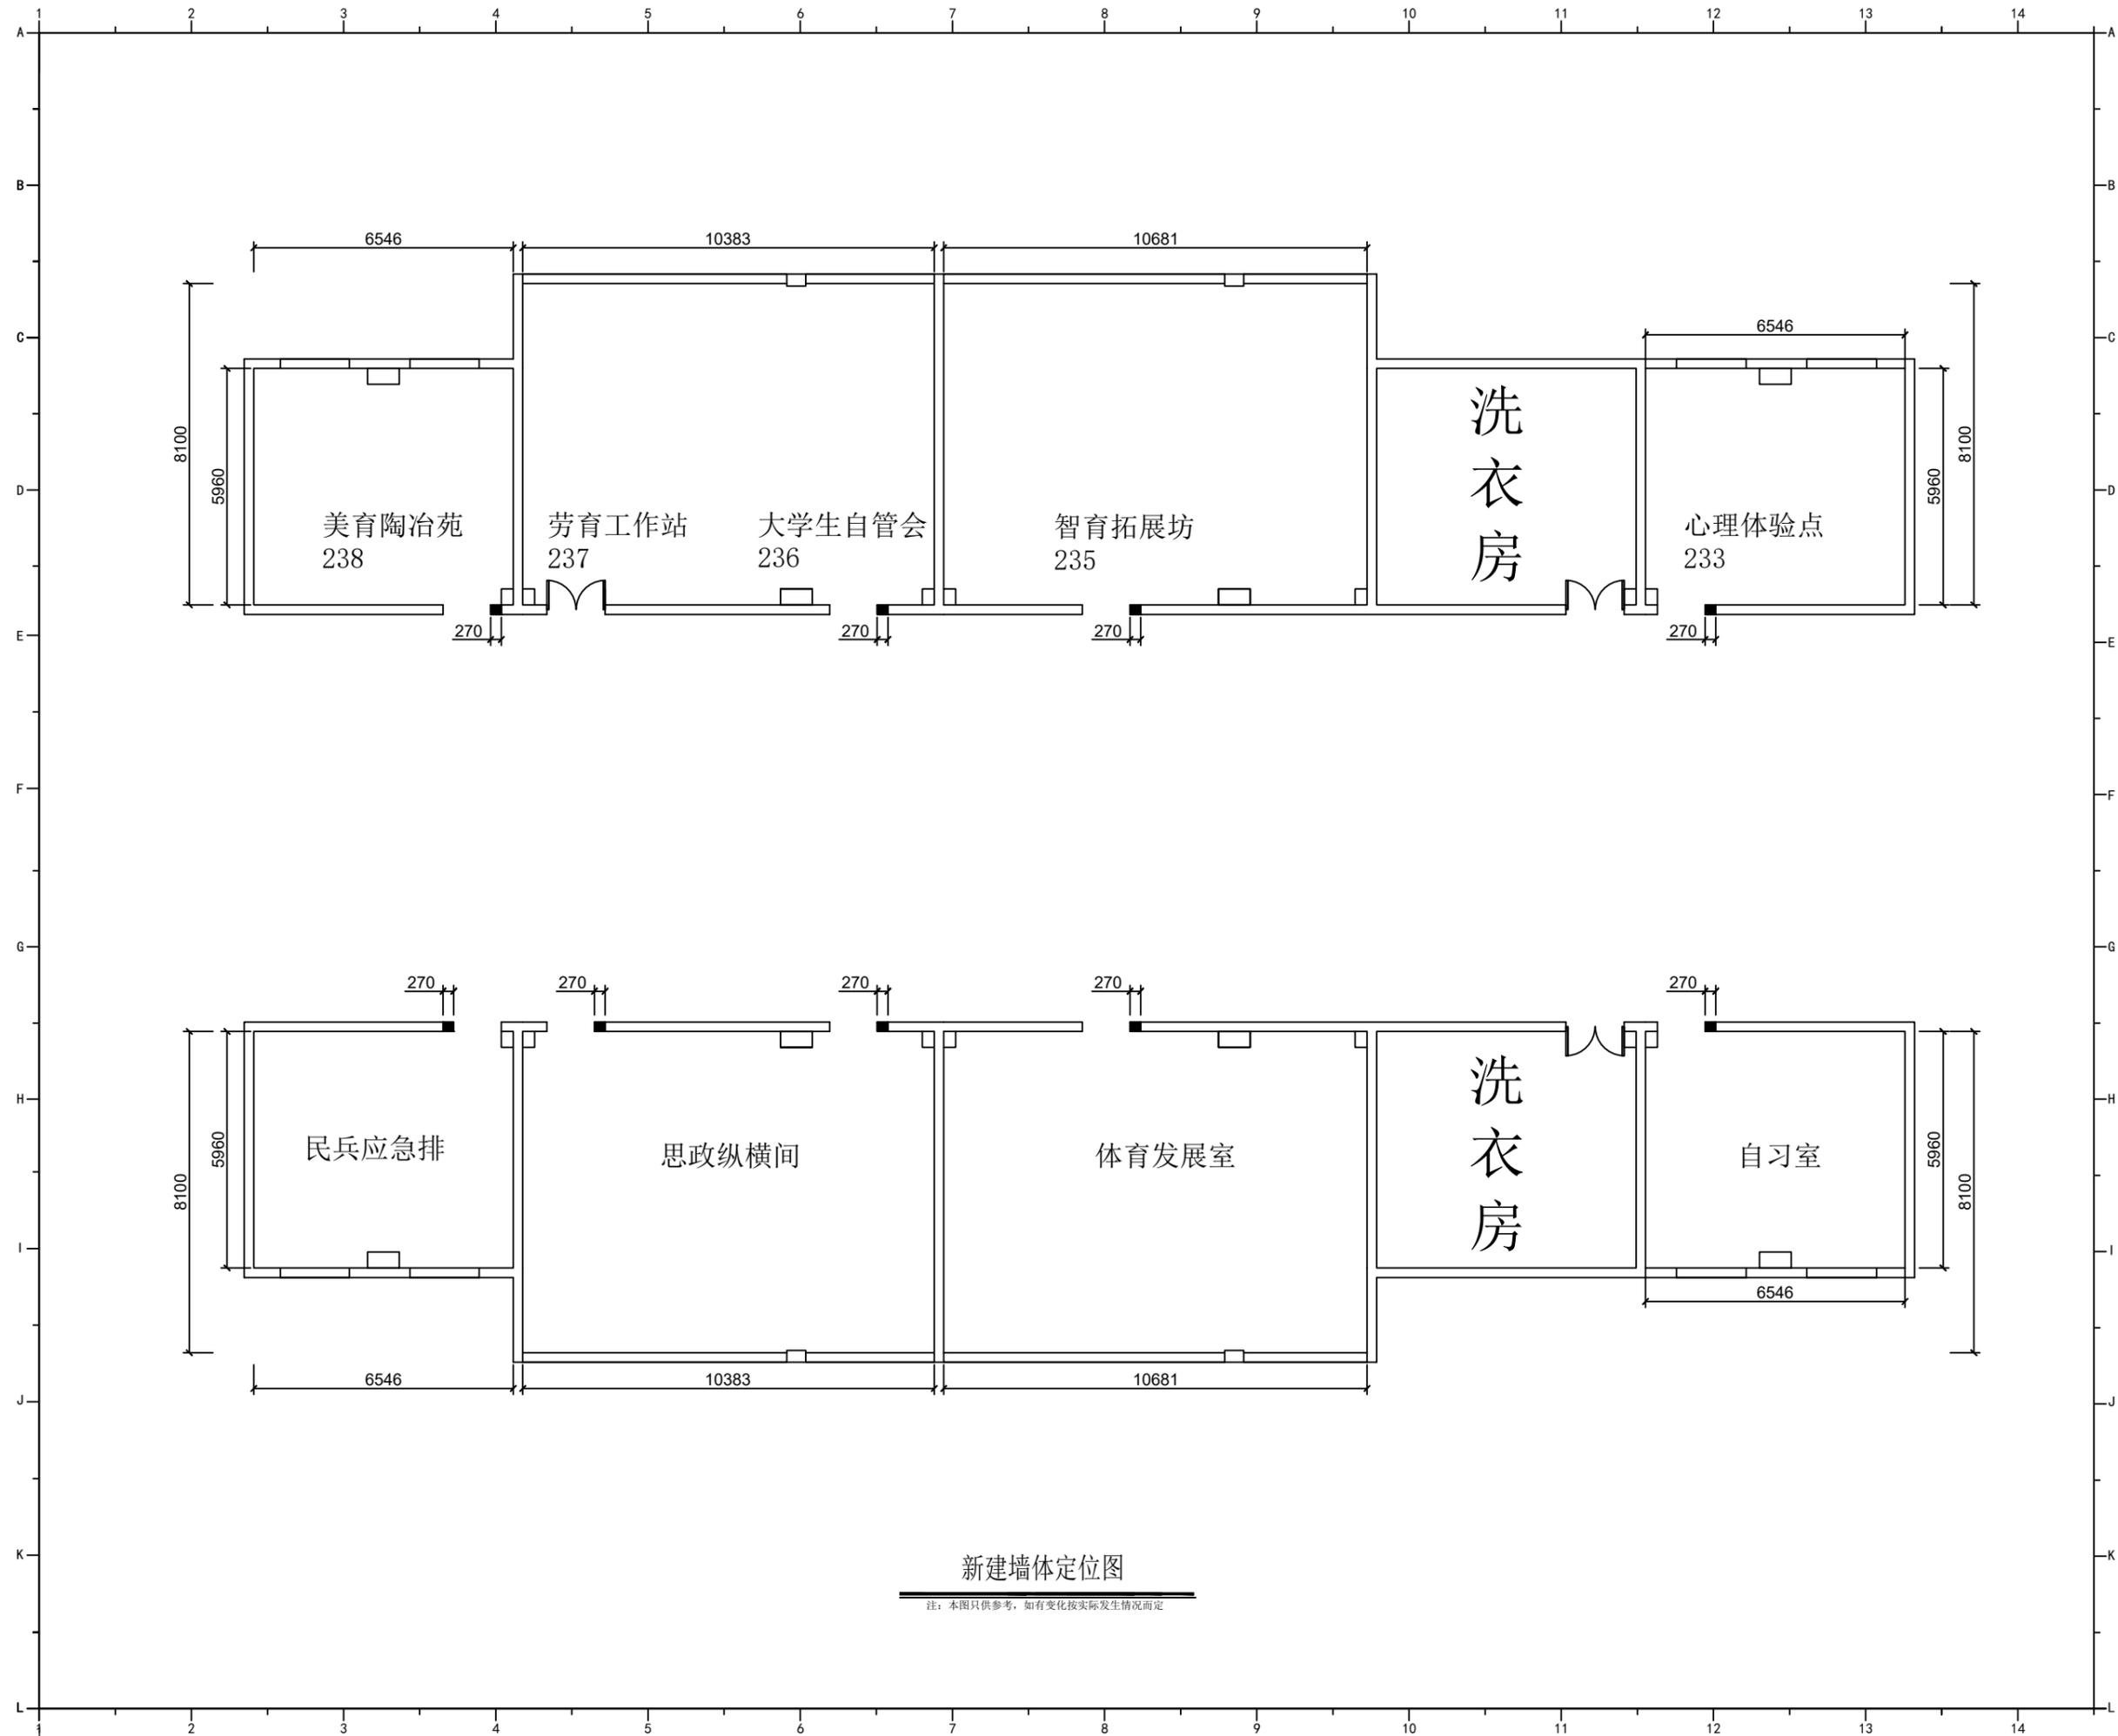

新建墙体定位图

注：本图仅供参考，如有变化按实际情况而定

REVISIONS (改图记录)

NO (编号)	DATE (日期)	REMARKS (备注)
△		
△		
△		
△		
△		
△		
△		

注意事项

1. 施工单位必须于施工前仔细检查复核图纸上之尺寸与实际尺寸是否有差异.
2. 图纸与施工现场如有任何差异, 必须于施工前尽快通知本公司有关部门, 否则一切责任及后果将由承包之施工单位承担.
3. 任何工程上之增减更改项目必须由甲乙双方书面认可方可进行修改.
4. 如图纸上所示之项目与报价单所列的项目有不符时, 以报价单或合同为准.
5. 不得量度图纸.

PROJECT (工程名称)

宿舍文化改造

LOCATION (地点)

徐州工业职业技术学院

TITLE (图纸名称)

SCALE (比例)


客户签字

DATE (日期)

DESIGNED BY (设计) CHECKED (审核)

DRAWN BY (绘图) DRAWING NO (图纸编号)

JOB NO (设计编号)

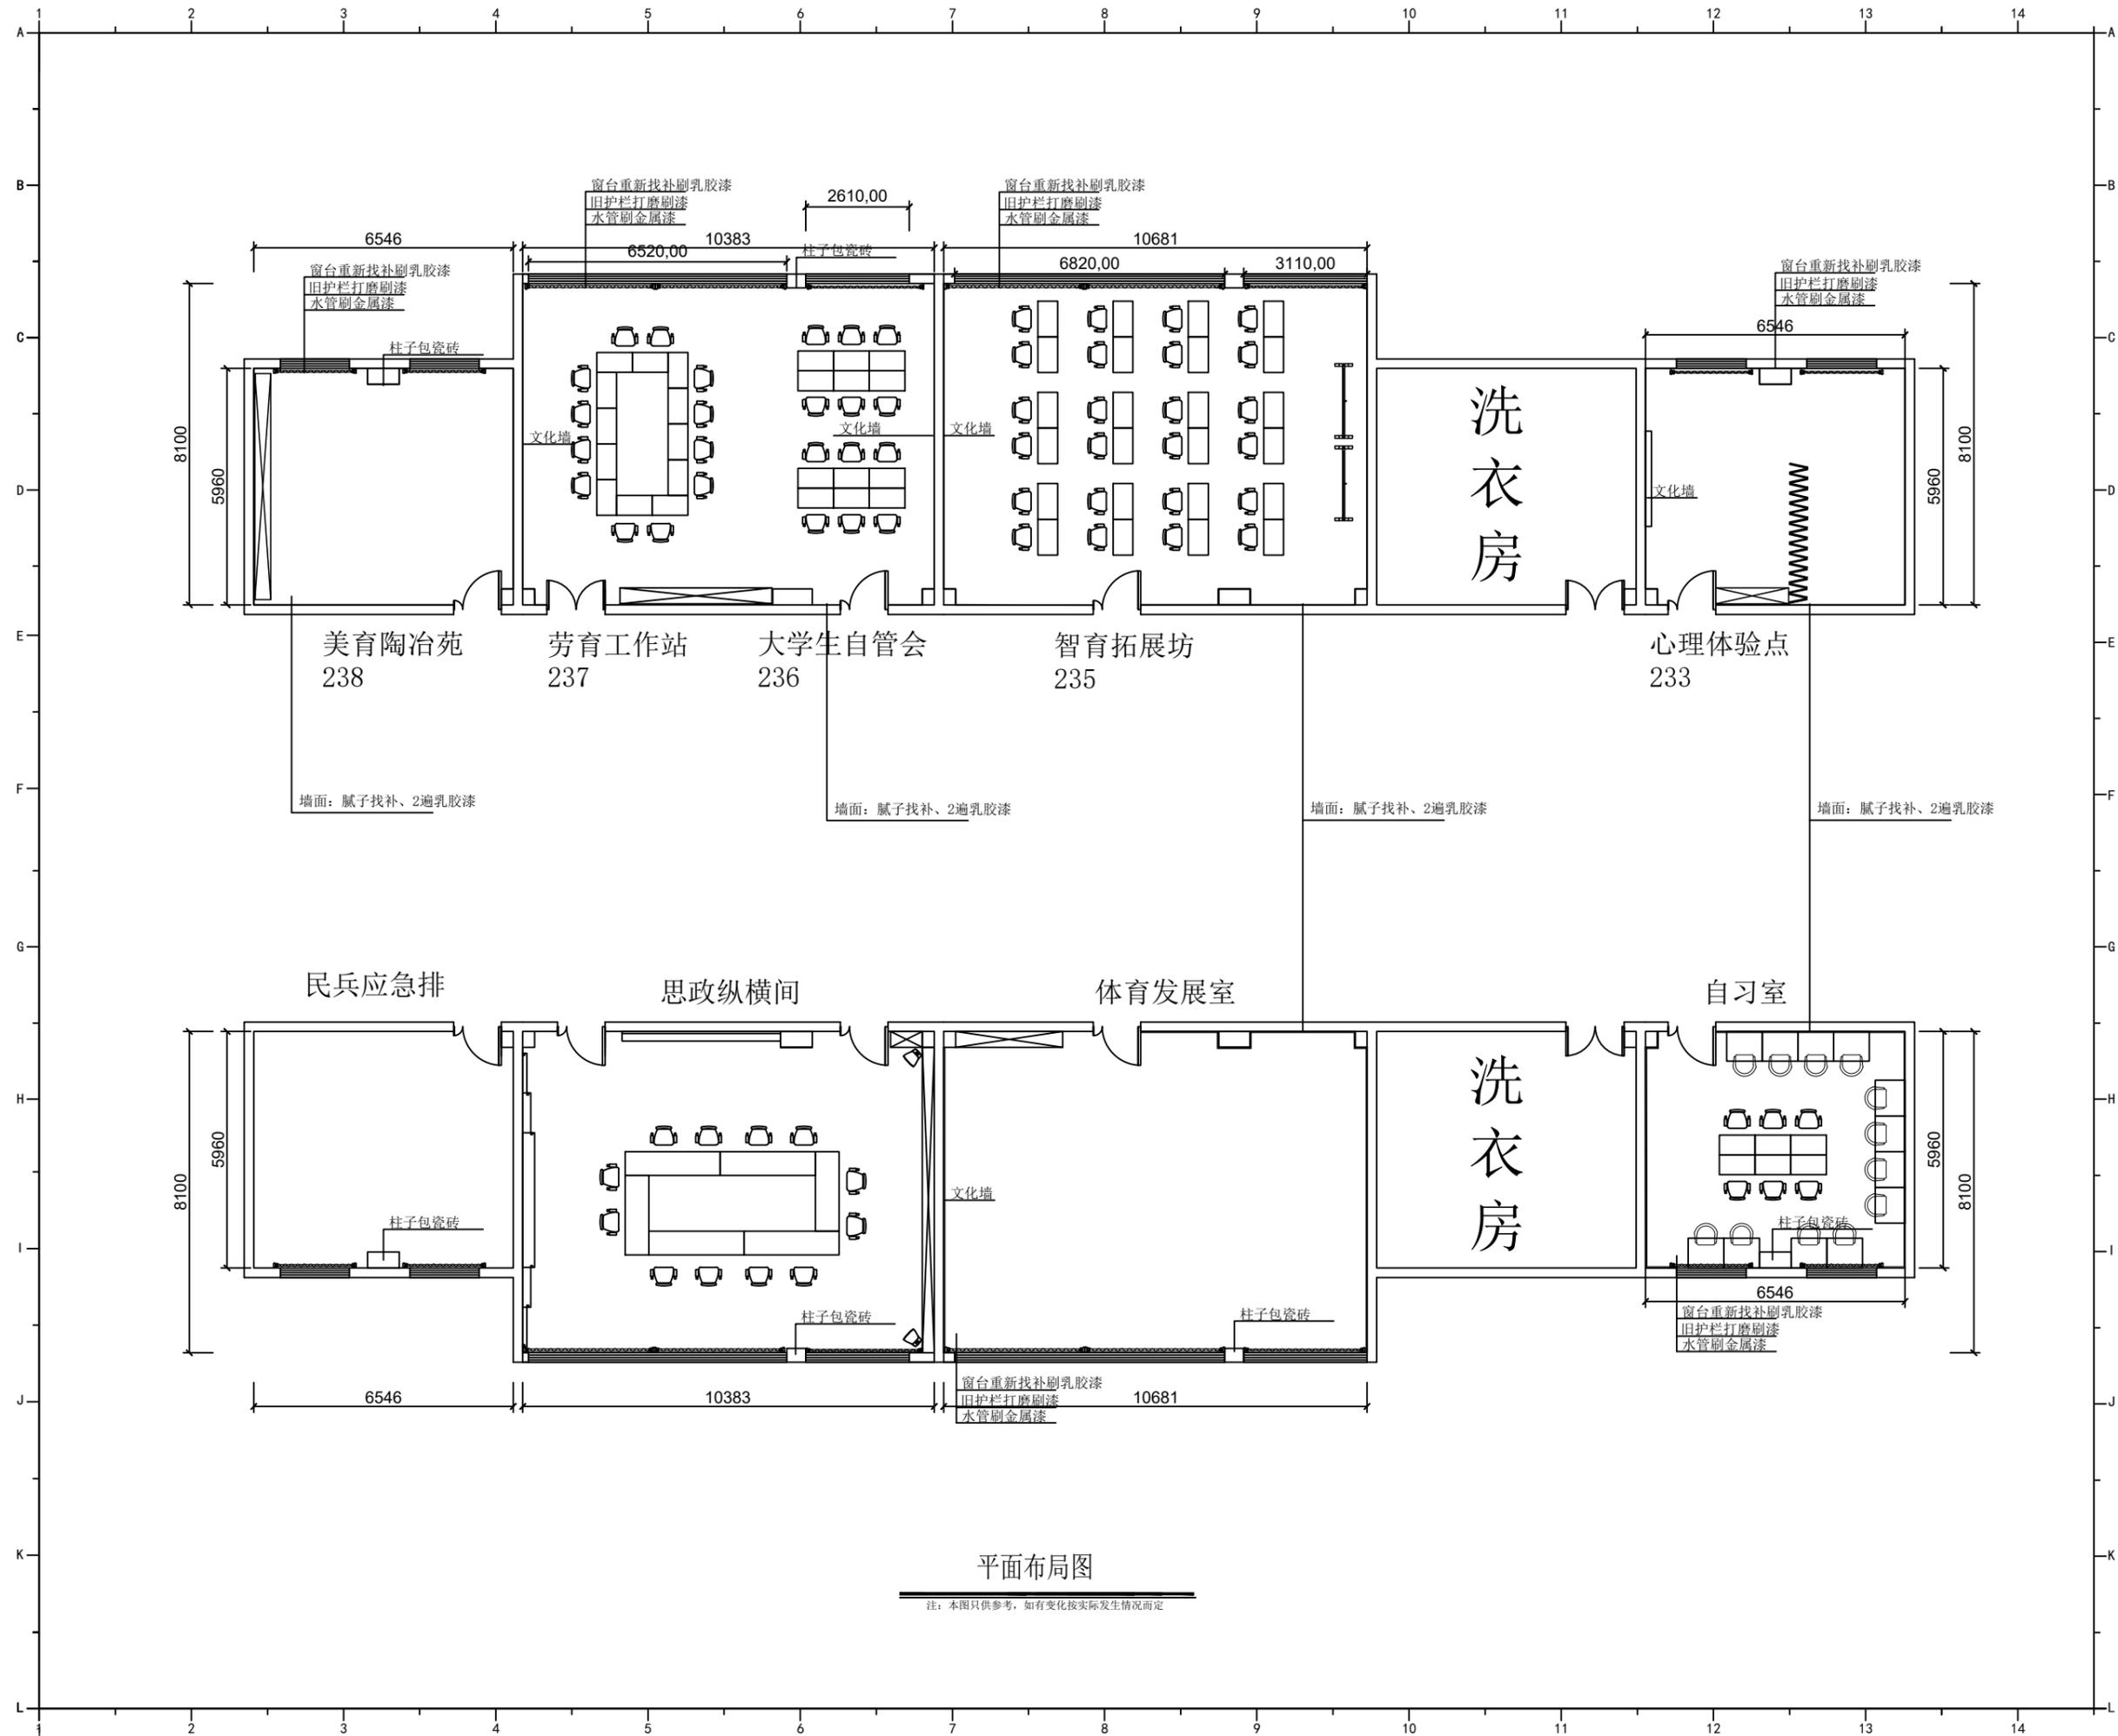

REVISIONS (改图记录)

NO (编号)	DATE (日期)	REMARKS (备注)
△		
△		
△		
△		
△		
△		

- 注意事项
1. 施工单位必须于施工前仔细检查复核图纸上之尺寸与实际尺寸是否有差异。
 2. 图纸与施工现场如有任何差异, 必须于施工前尽快通知本公司有关部门, 否则一切责任及后果将由承包之施工单位承担。
 3. 任何工程上之增减变更项目必须由甲乙双方书面认可方可进行修改。
 4. 如图纸上所示之项目与报价单所列的项目有不符时, 以报价单或合同为准。
 5. 不得量度图纸。

PROJECT (工程名称)
宿舍文化改造

LOCATION (地点)
徐州工业职业技术学院

TITLE (图纸名称)

SCALE (比例)

客户签字

DATE (日期)


DESIGNED BY (设计) CHECKED (审核)

DRAWN BY (绘图) DRAWING NO (图纸编号)

JOB NO (设计编号)

平面布局图

注: 本图仅供参考, 如有变化按实际情况而定

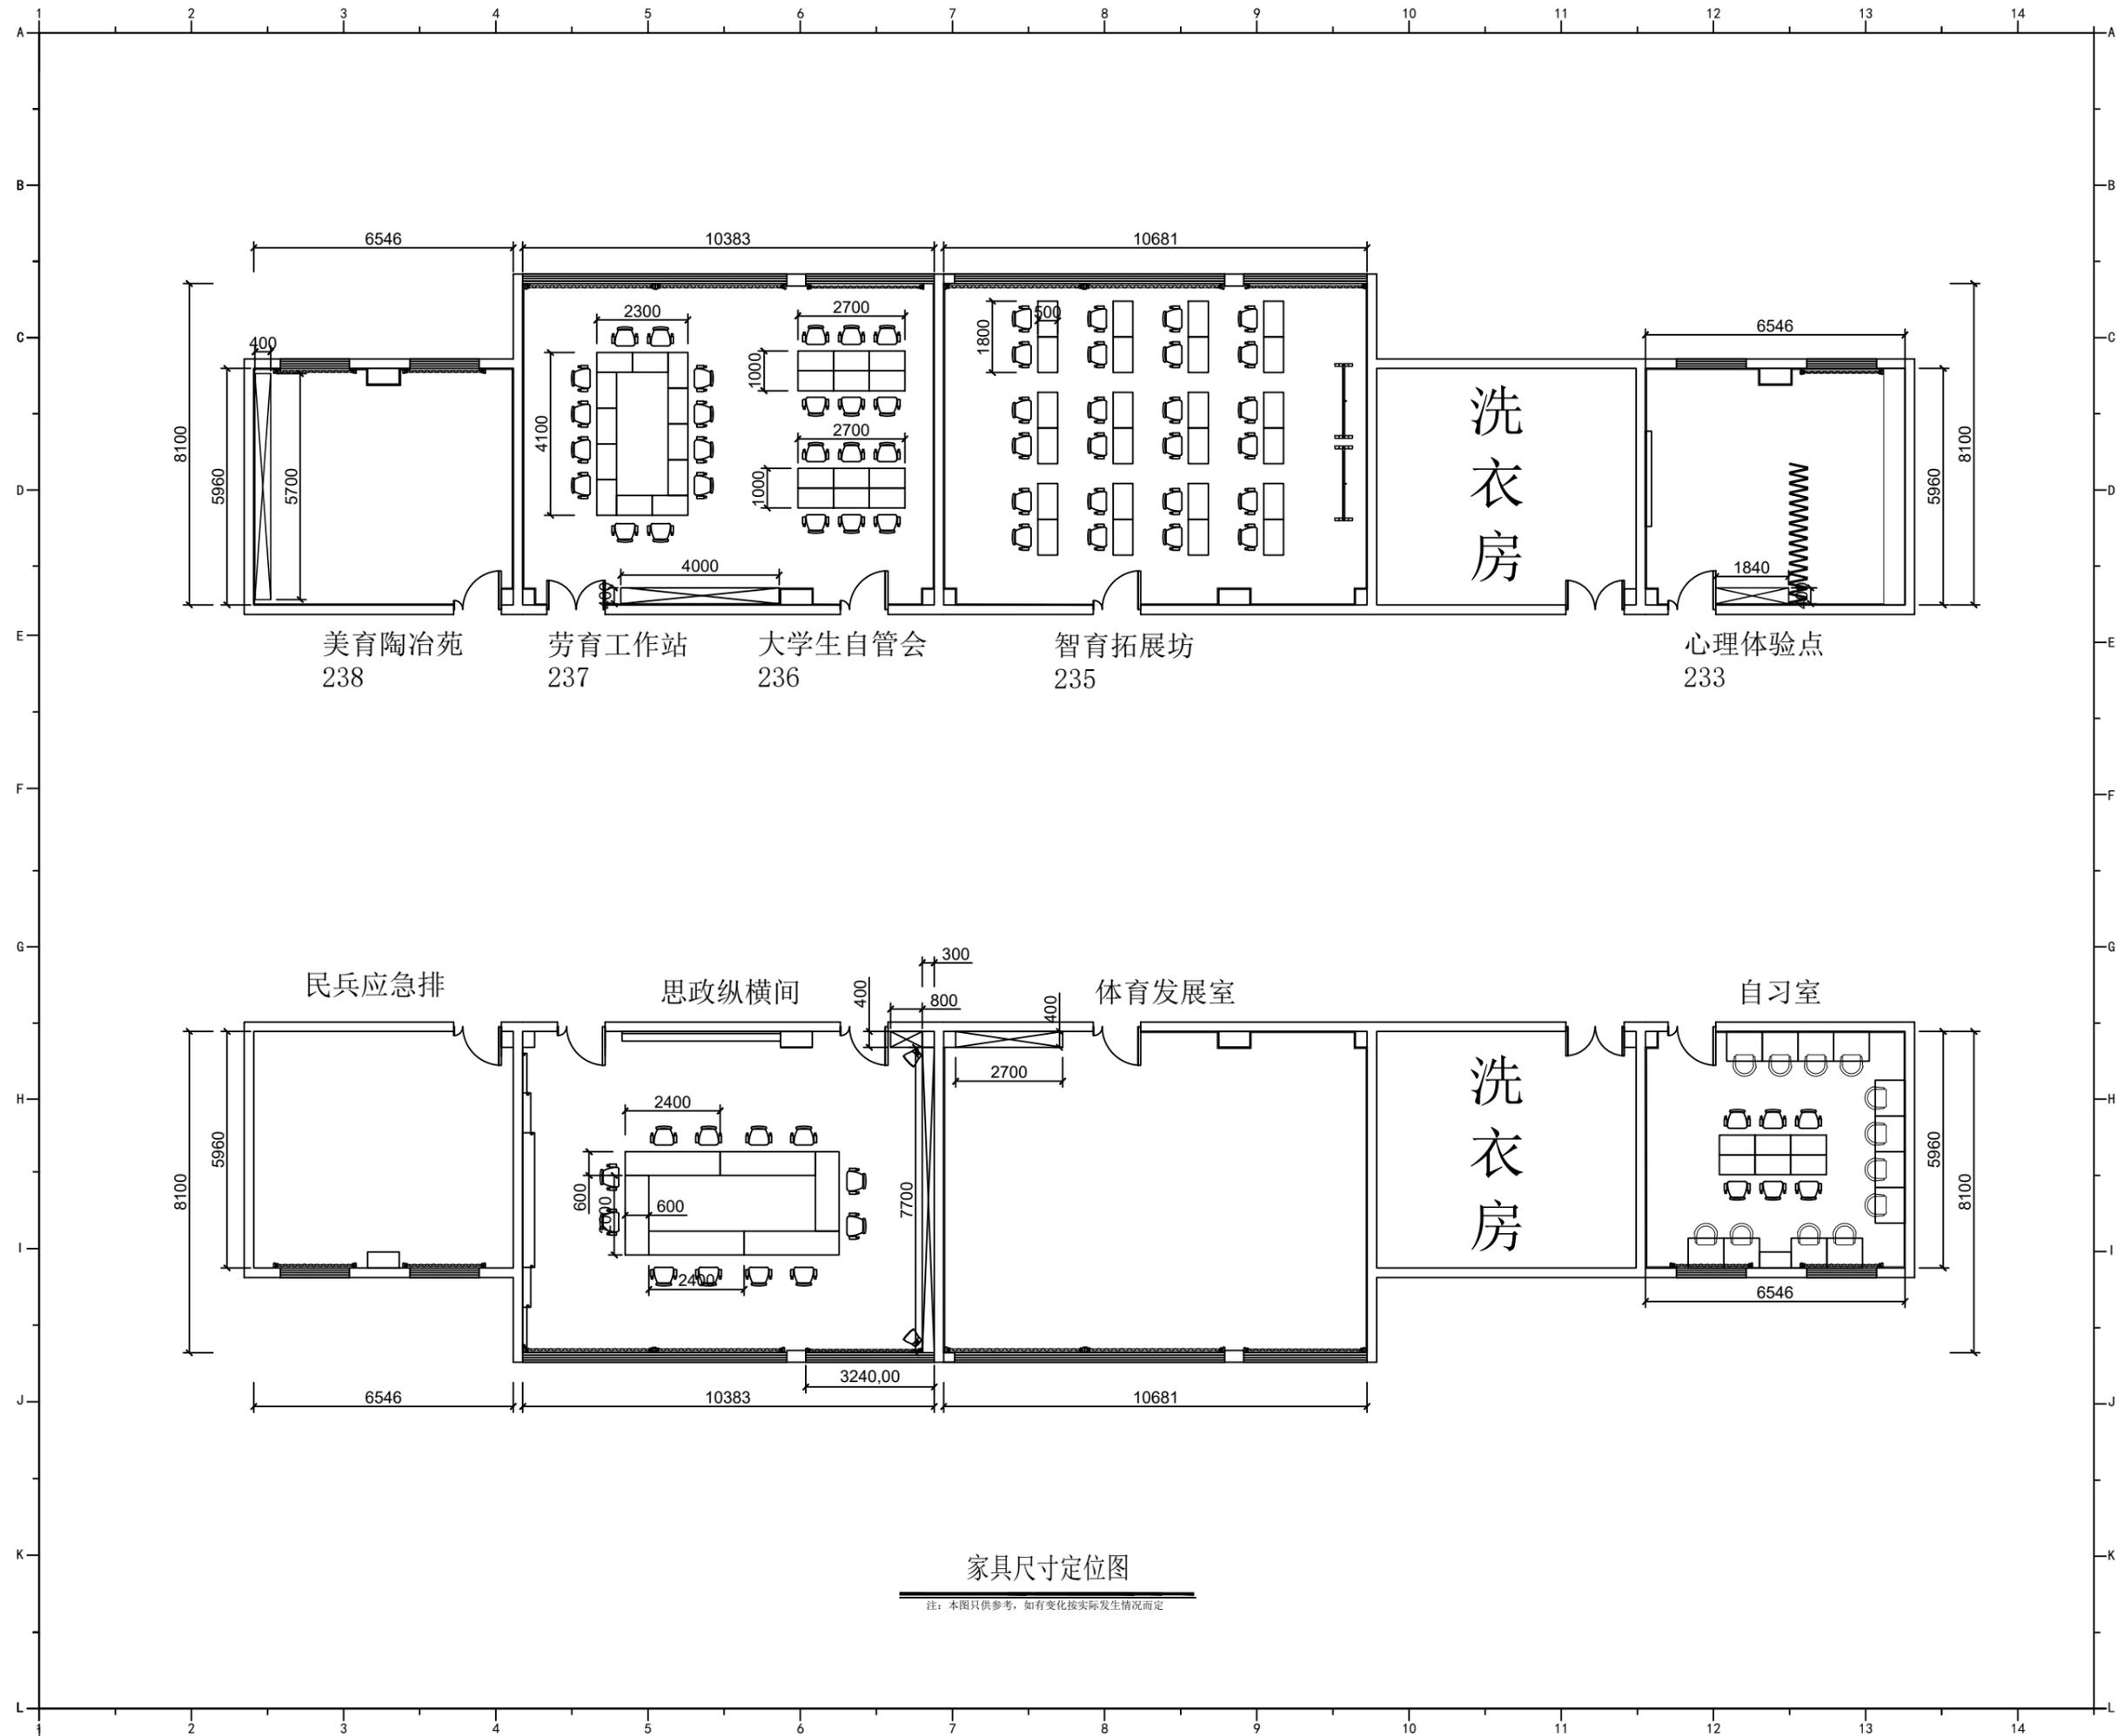

家具尺寸定位图

注：本图仅供参考，如有变化按实际情况而定

REVISIONS (改图记录)

NO (编号)	DATE (日期)	REMARKS (备注)
△		
△		
△		
△		
△		
△		

注意事项

1. 施工单位必须于施工前仔细检查复核图纸上之尺寸与实际尺寸是否有差异.
2. 图纸与施工现场如有任何差异, 必须于施工前尽快通知本公司有关部门, 否则一切责任及后果将由承包之施工单位承担.
3. 任何工程上之增减更改项目必须由甲乙双方书面认可方可进行修改.
4. 如图纸上所示之项目与报价单所列的项目有不符时, 以报价单或合同为准.
5. 不得量度图纸.

PROJECT (工程名称)

宿舍文化改造

LOCATION (地点)

徐州工业职业技术学院

TITLE (图纸名称)

SCALE (比例)


客户签字

DATE (日期)

DESIGNED BY (设计) CHECKED (审核)

DRAWN BY (绘图) DRAWING NO (图纸编号)

JOB NO (设计编号)

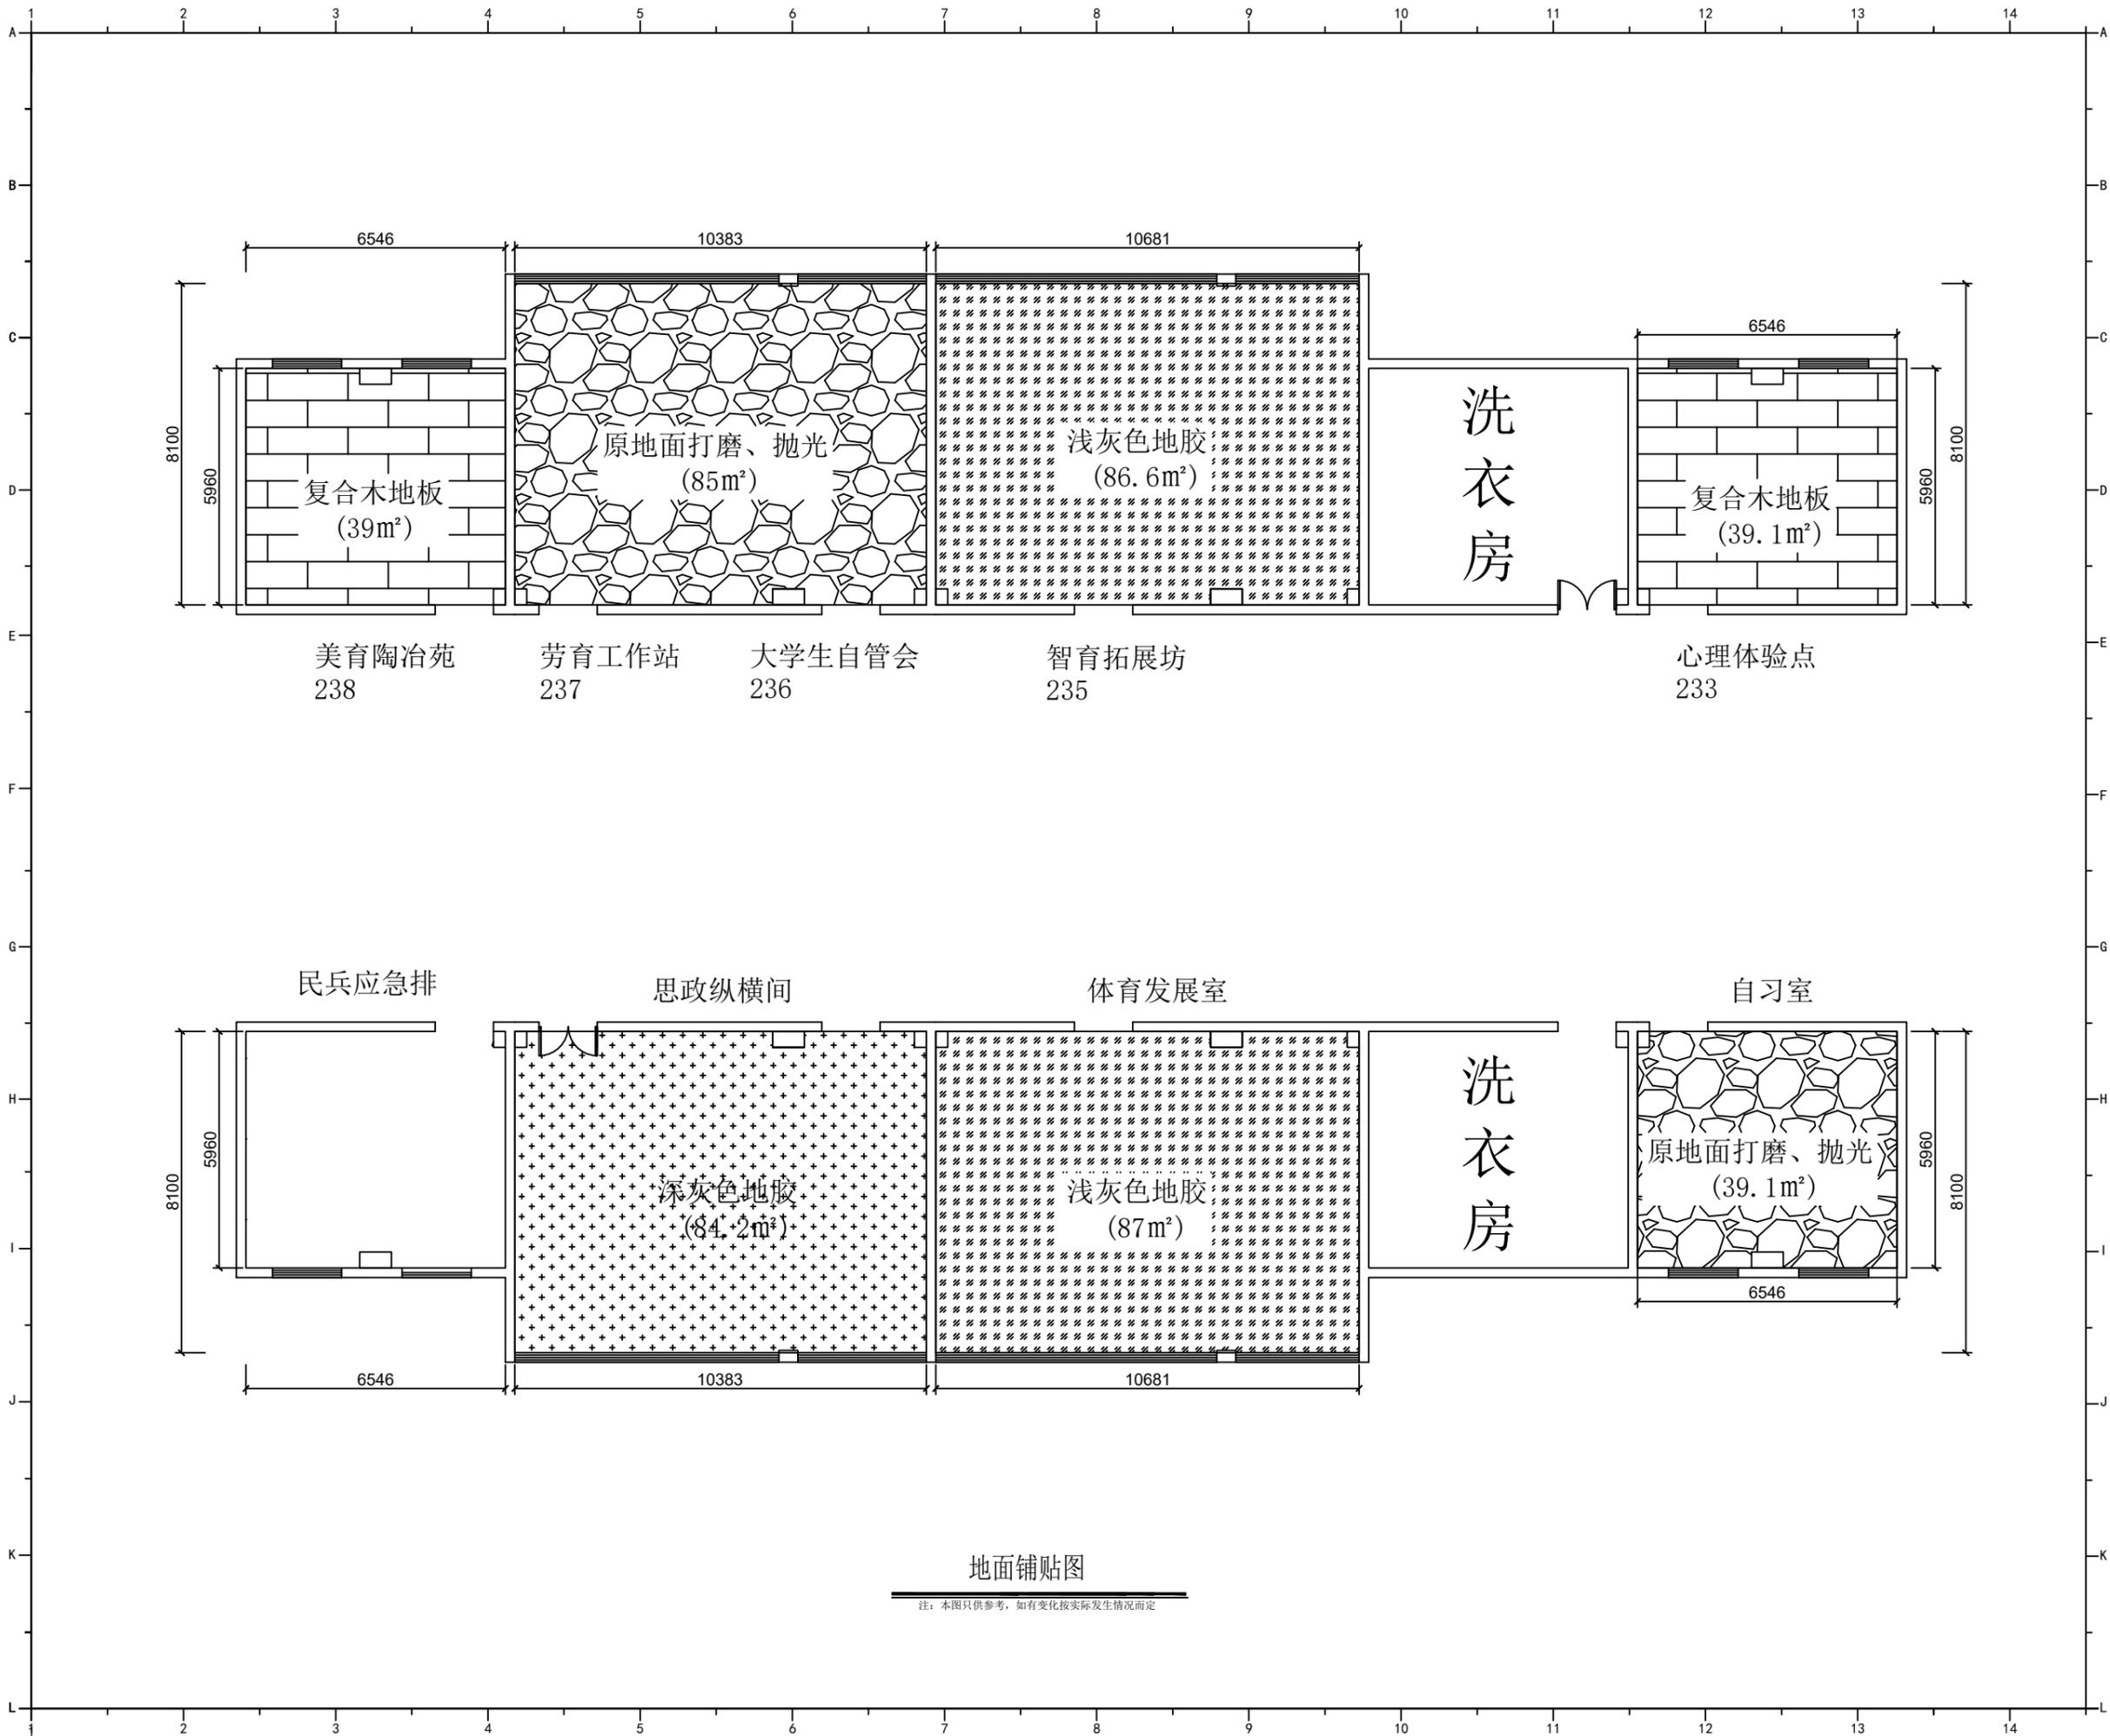

REVISIONS (改图记录)		
NO (编号)	DATE (日期)	REMARKS (备注)
△		
△		
△		
△		
△		
△		
△		


注意事项

1. 施工单位必须于施工前仔细检查复核图纸上之尺寸与实际尺寸是否有差异。
2. 图纸与施工现场如有任何差异, 必须于施工前尽快通知本公司有关部门, 否则一切责任及后果将由承包之施工单位承担。
3. 任何工程上之增减变更项目必须由甲乙双方书面认可方可进行修改。
4. 如图纸上所示之项目与报价单所列的项目有不符时, 以报价单或合同为准。
5. 不得量度图纸。

PRDJECT (工程名称)	
宿舍文化改造	
LOCATION (地点)	
徐州工业职业技术学院	
TITLE (图纸名称)	
SCALE (比例)	
客户签字	
DATE (日期)	
DESIGNED BY (设计)	CHECKED (审核)
DRAWN BY (绘图)	DRAWING ND (图纸编号)
JOB ND (设计编号)	

地面铺贴图

注: 本图仅供参考, 如有变化按实际情况而定

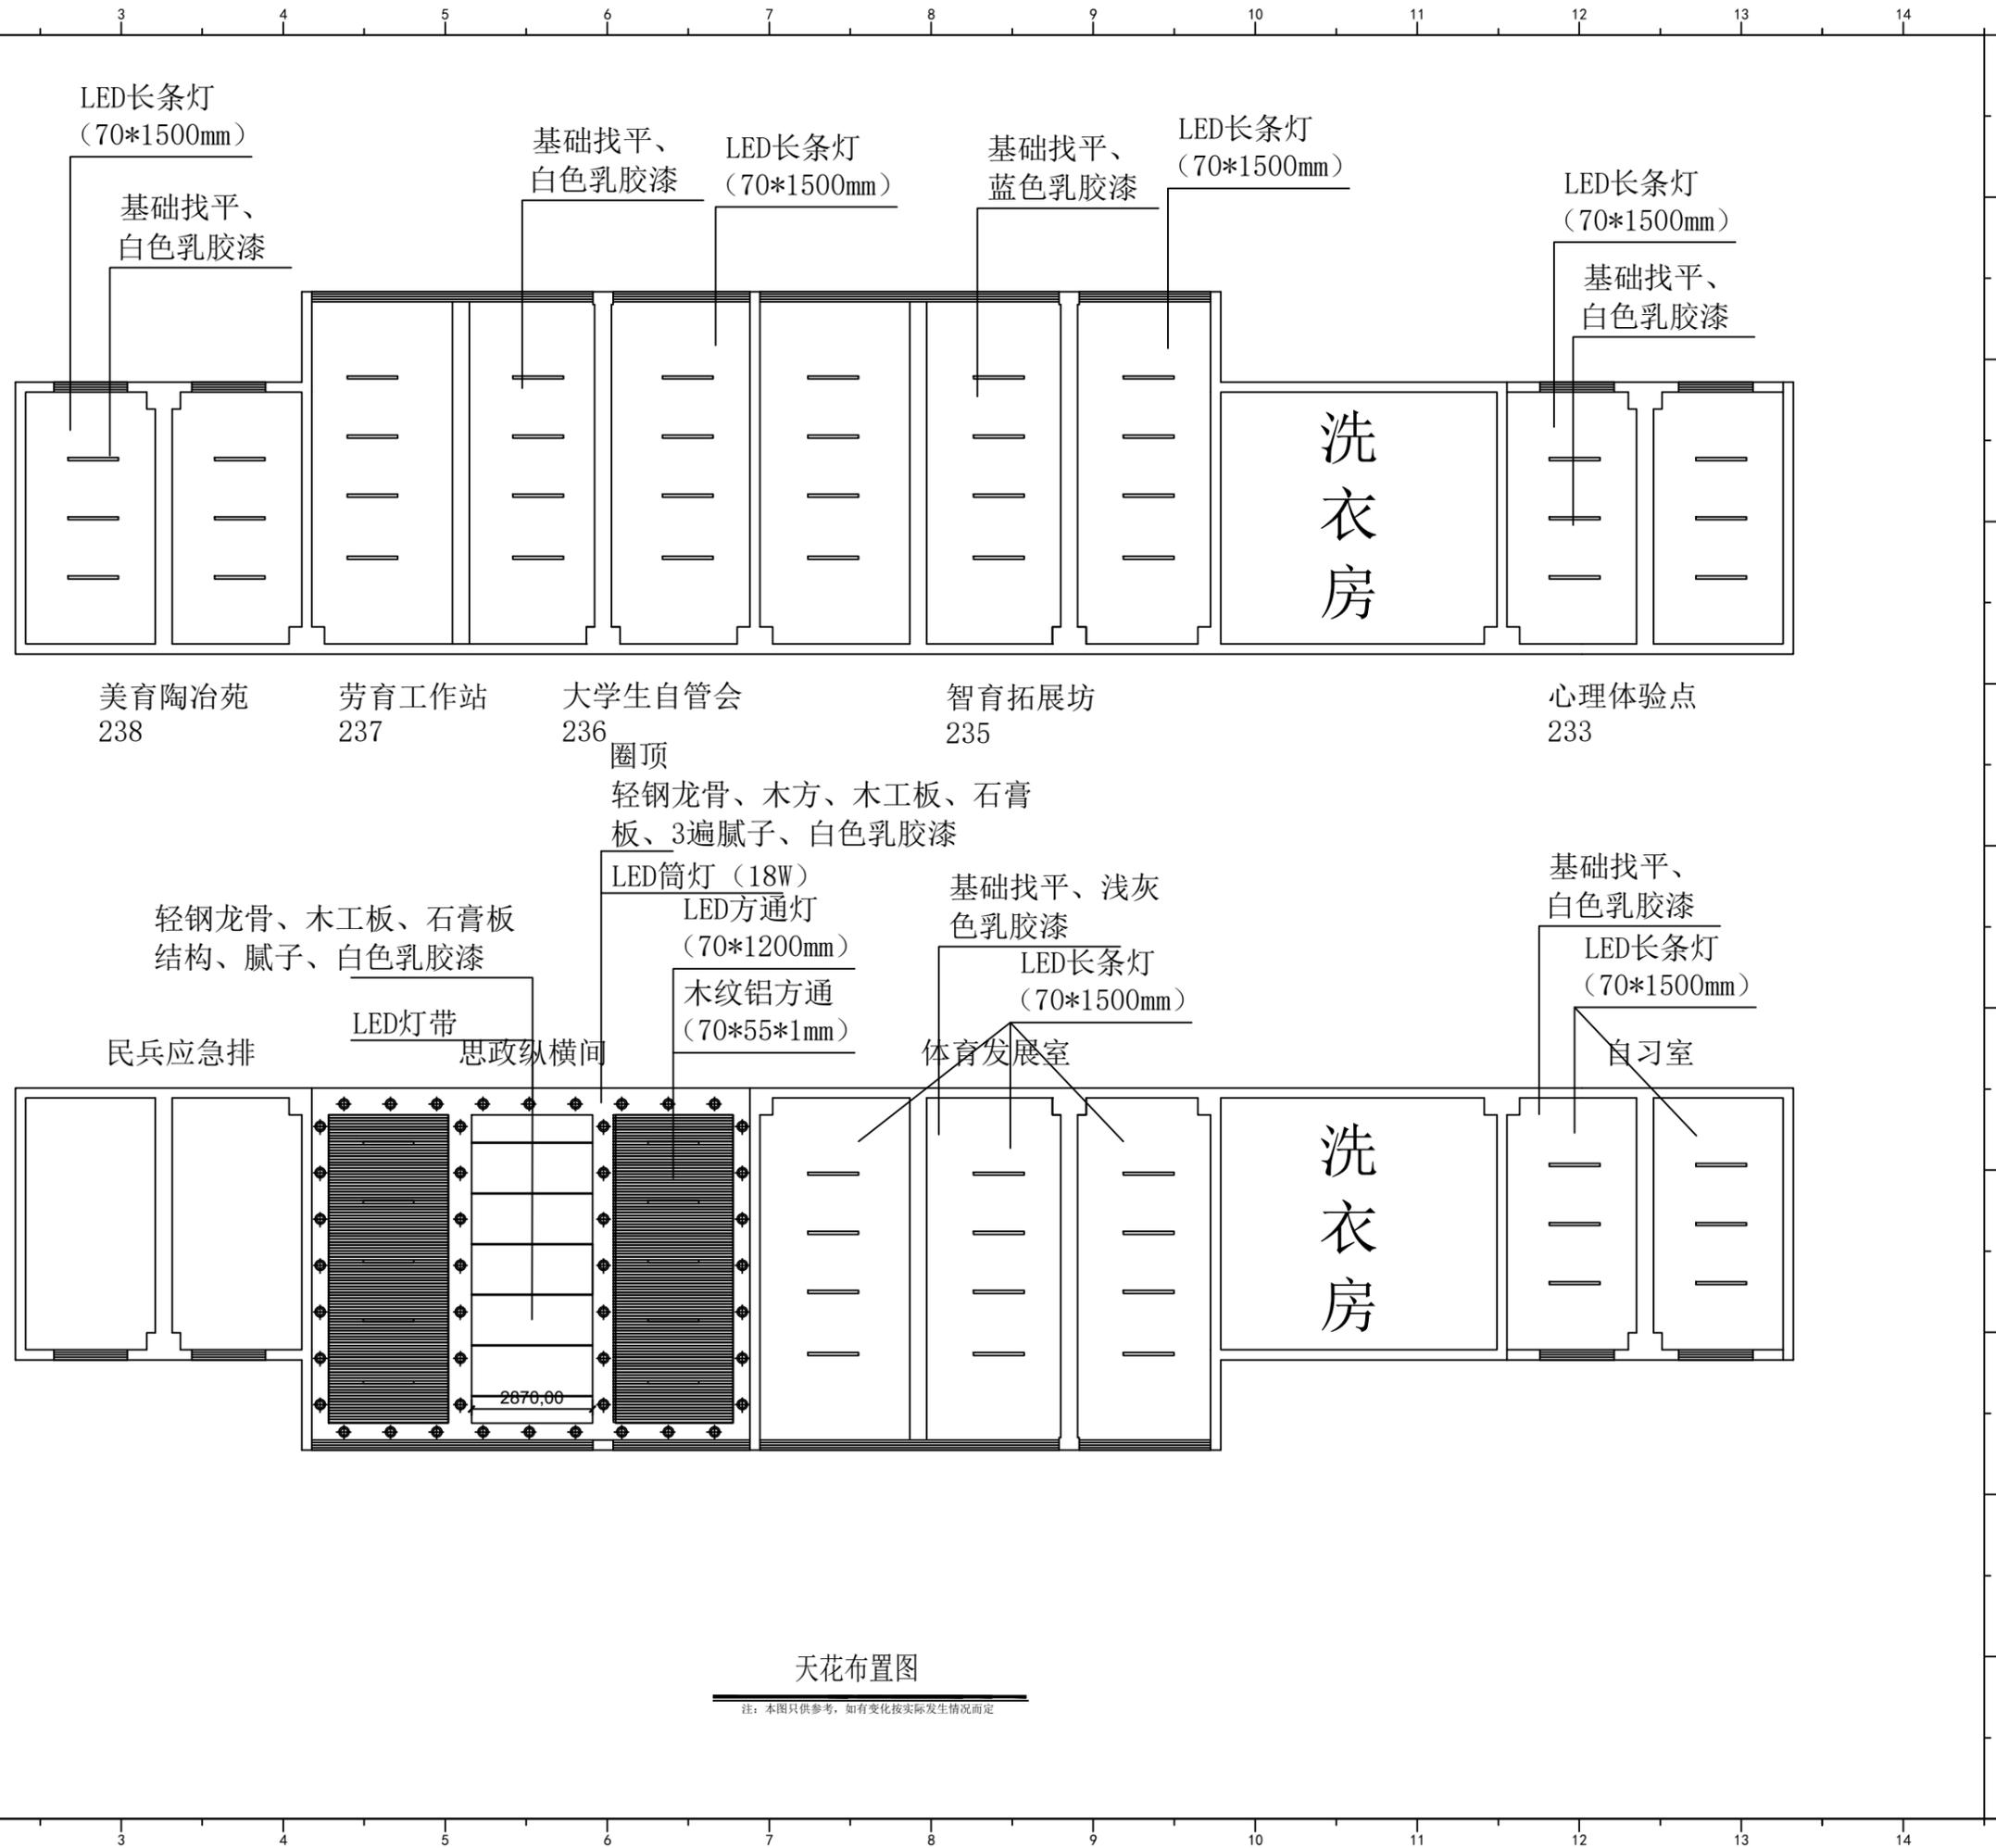

REVISIONS (改图记录)

NO (编号)	DATE (日期)	REMARKS (备注)
△		
△		
△		
△		
△		
△		

注意事项

1. 施工单位必须于施工前仔细检查复核图纸上之尺寸与实际尺寸是否有差异。
2. 图纸与施工现场如有任何差异, 必须于施工前尽快通知本公司有关部门, 否则一切责任及后果将由承包之施工单位承担。
3. 任何工程上之增减变更项目必须由甲乙双方书面认可方可进行修改。
4. 如图纸上所示之项目与报价单所列的项目有不符时, 以报价单或合同为准。
5. 不得量度图纸。

PROJECT (工程名称)

宿舍文化改造

LOCATION (地点)

徐州工业职业技术学院

TITLE (图纸名称)

SCALE (比例)

客户签字

DATE (日期)

DESIGNED BY (设计)

CHECKED (审核)

DRAWN BY (绘图)

DRAWING NO (图纸编号)

JOB NO (设计编号)

天花布置图

注：本图仅供参考，如有变化按实际情况而定



开关布置图

注：本图仅供参考，如有变化按实际情况而定

REVISIONS (改图记录)

NO (编号)	DATE (日期)	REMARKS (备注)
△		
△		
△		
△		
△		
△		

- 注意事项
1. 施工单位必须于施工前仔细检查复核图纸上之尺寸与实际尺寸是否有差异.
 2. 图纸与施工现场如有任何差异, 必须于施工前尽快通知本公司有关部门, 否则一切责任及后果将由承包之施工单位承担.
 3. 任何工程上之增减更改项目必须由甲乙双方书面认可方可进行修改.
 4. 如图纸上所示之项目与报价单所列的项目有不符时, 以报价单或合同为准.
 5. 不得量度图纸.

PROJECT (工程名称)
宿舍文化改造

LOCATION (地点)
徐州工业职业技术学院

TITLE (图纸名称)

SCALE (比例)

客户签字

DATE (日期)

DESIGNED BY (设计) CHECKED (审核)

DRAWN BY (绘图) DRAWING NO (图纸编号)

JOB NO (设计编号)